

# KEISPELT

Lotissement "Auf den Strachen"

Maison unifamiliale jumelée **Lot n° 17**



NEARLY ZERO ENERGY BUILDING (NZEB)

482322-400A | Août 2023




E2ARCHITECTURE  
écologie & énergie



ECHELLE 1/250

## IMPLANTATION

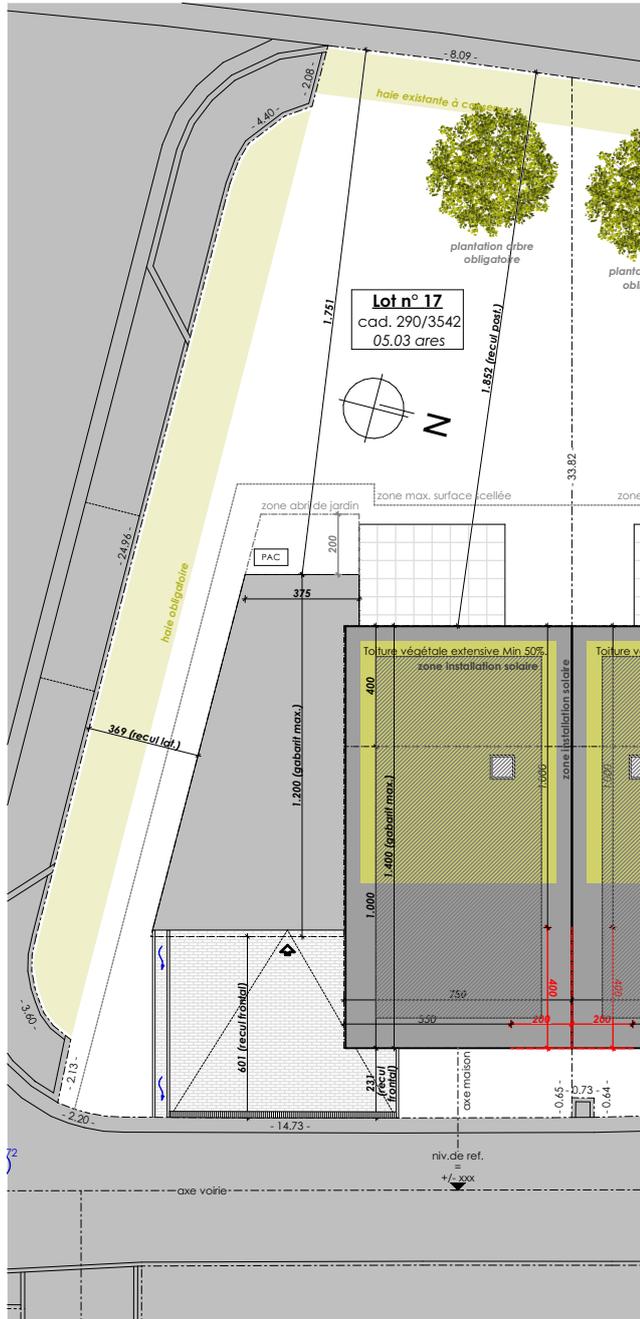


### SURFACES :

terrain :	<b>5.03 ares</b>
habitable :	<b>± 151 m<sup>2</sup></b>
non-habitable :	<b>± 13 m<sup>2</sup></b>
carport :	<b>± 50 m<sup>2</sup></b>



ECHELLE 1/100

**REZ-DE-CHAUSSÉE**

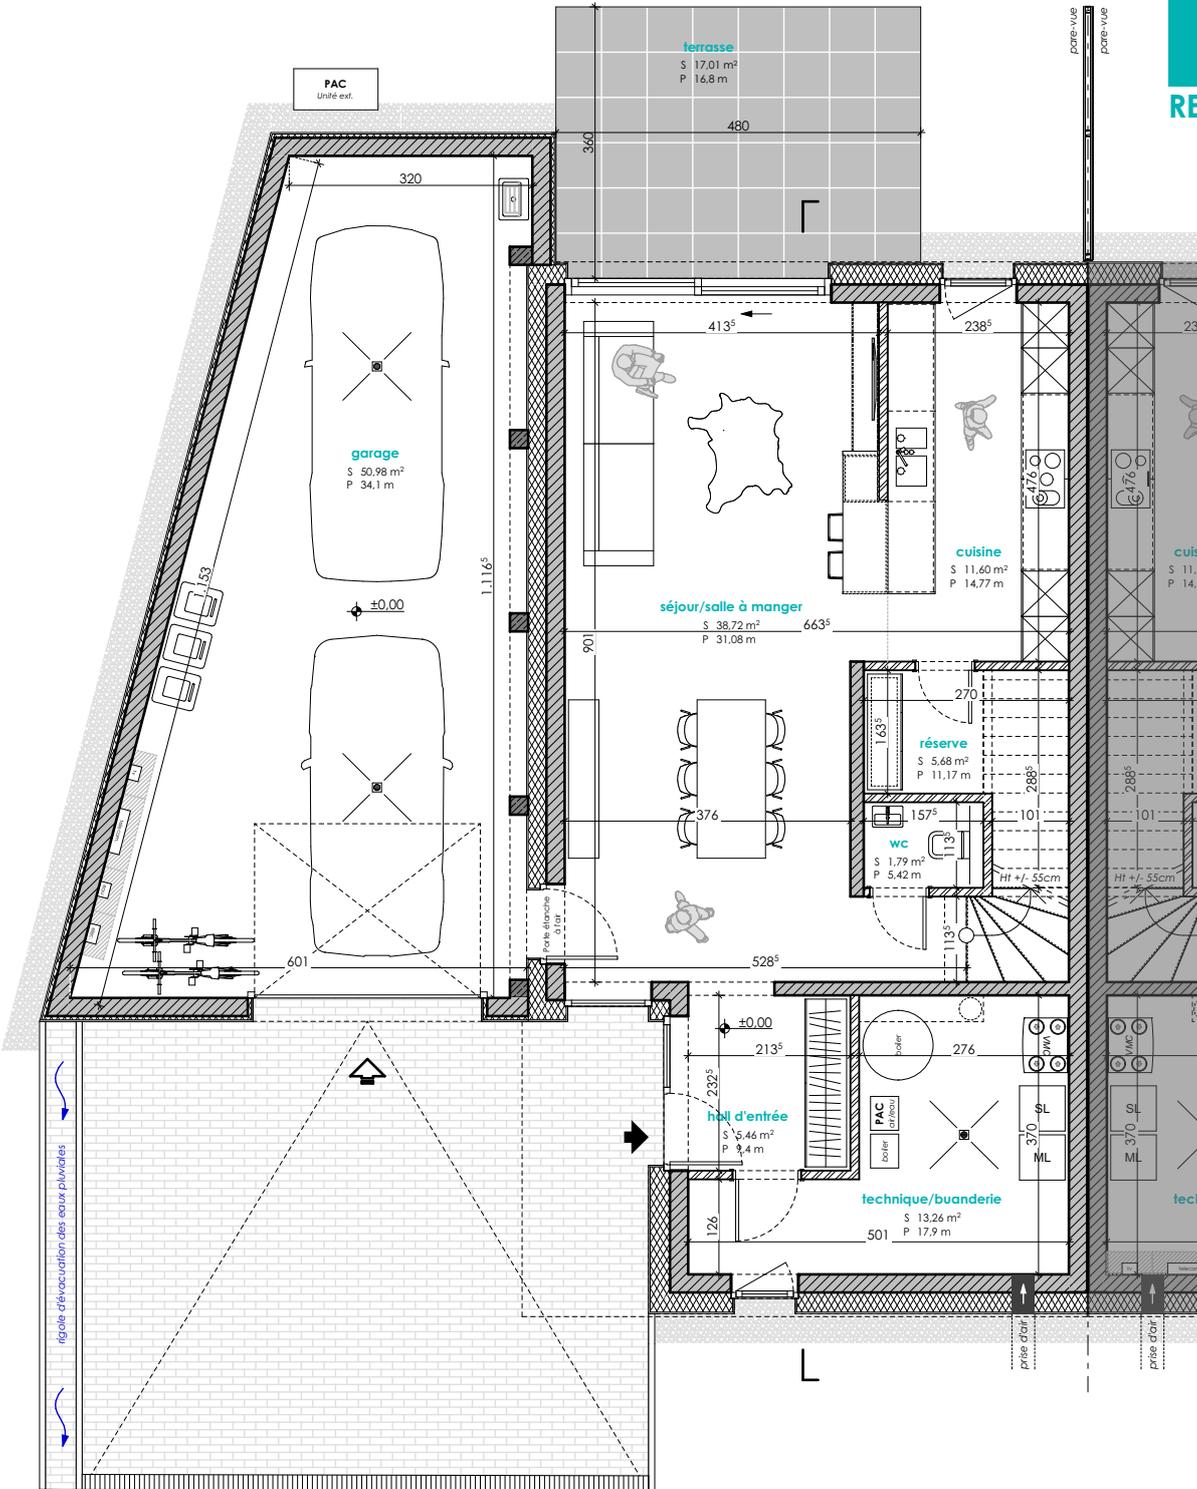






ECHELLE 1/200

# COUPE DE PRINCIPLE

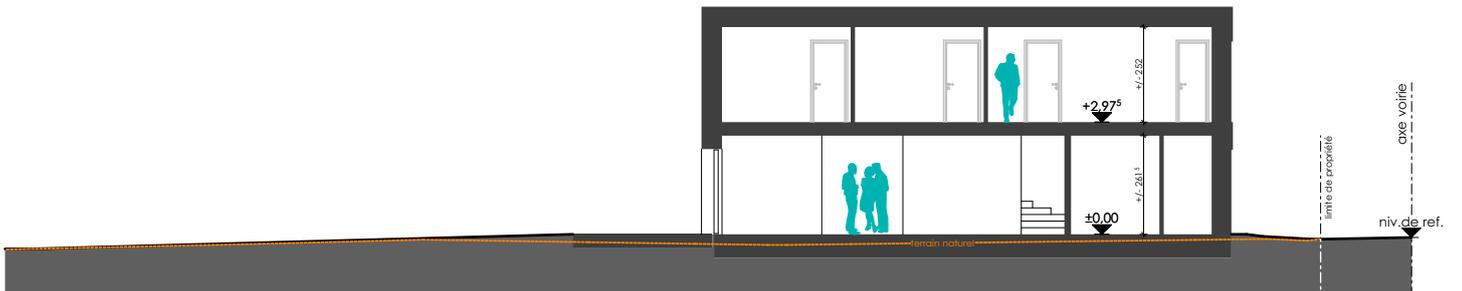

PERSPECTIVES 3D





E2ARCHITECTURE  
écologie & énergie



**REMARQUE :**

Le projet actuel est établi sur base d'un PAP.  
Il vous est proposé sous réserve d'autorisation communale.  
La représentation du terrain et des images 3D n'est qu'indicative.

D'éventuelles modifications ne nécessiteront pas d'accord préalable de la part de l'acquéreur.

**NB :** Le maître d'œuvre conserve la propriété intellectuelle et artistique de son œuvre

