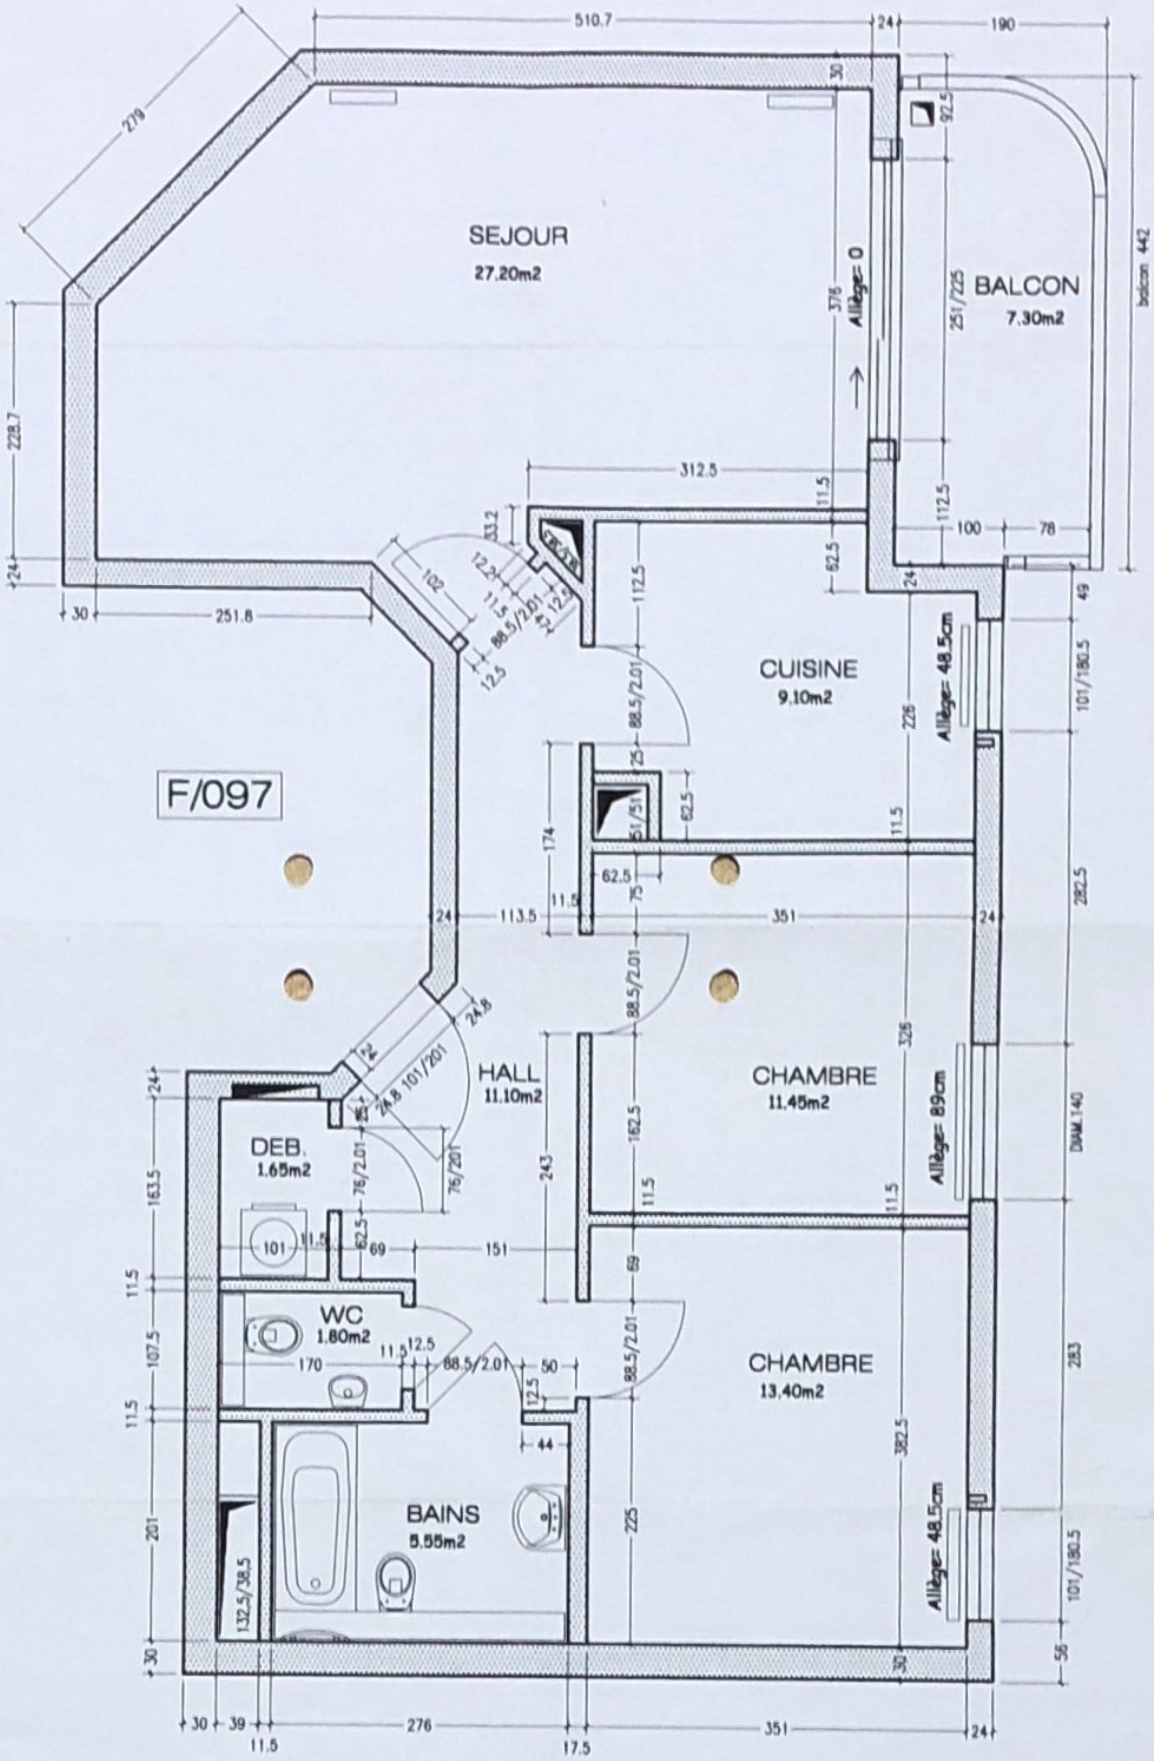

SNHBM	SOCIETE NATIONALE DES HABITATIONS A BON MARCHE	DOMAINE DU CARMEL - - RESIDENCE DYADE	ECHELLE 1/50
	108 AVENUE DU 10 SEPTEMBRE L-2550 LUXEMBOURG tel.448292-1 fax 455283	CHANTIER Ah 4/6 · IH 2267 · DATE 18.06.01	DESSINE j-b.p
		Appartement 097 U B 01	L'ARCHITECTE