


# LOT A | 2198-2923 | UNTERGESCHOSS

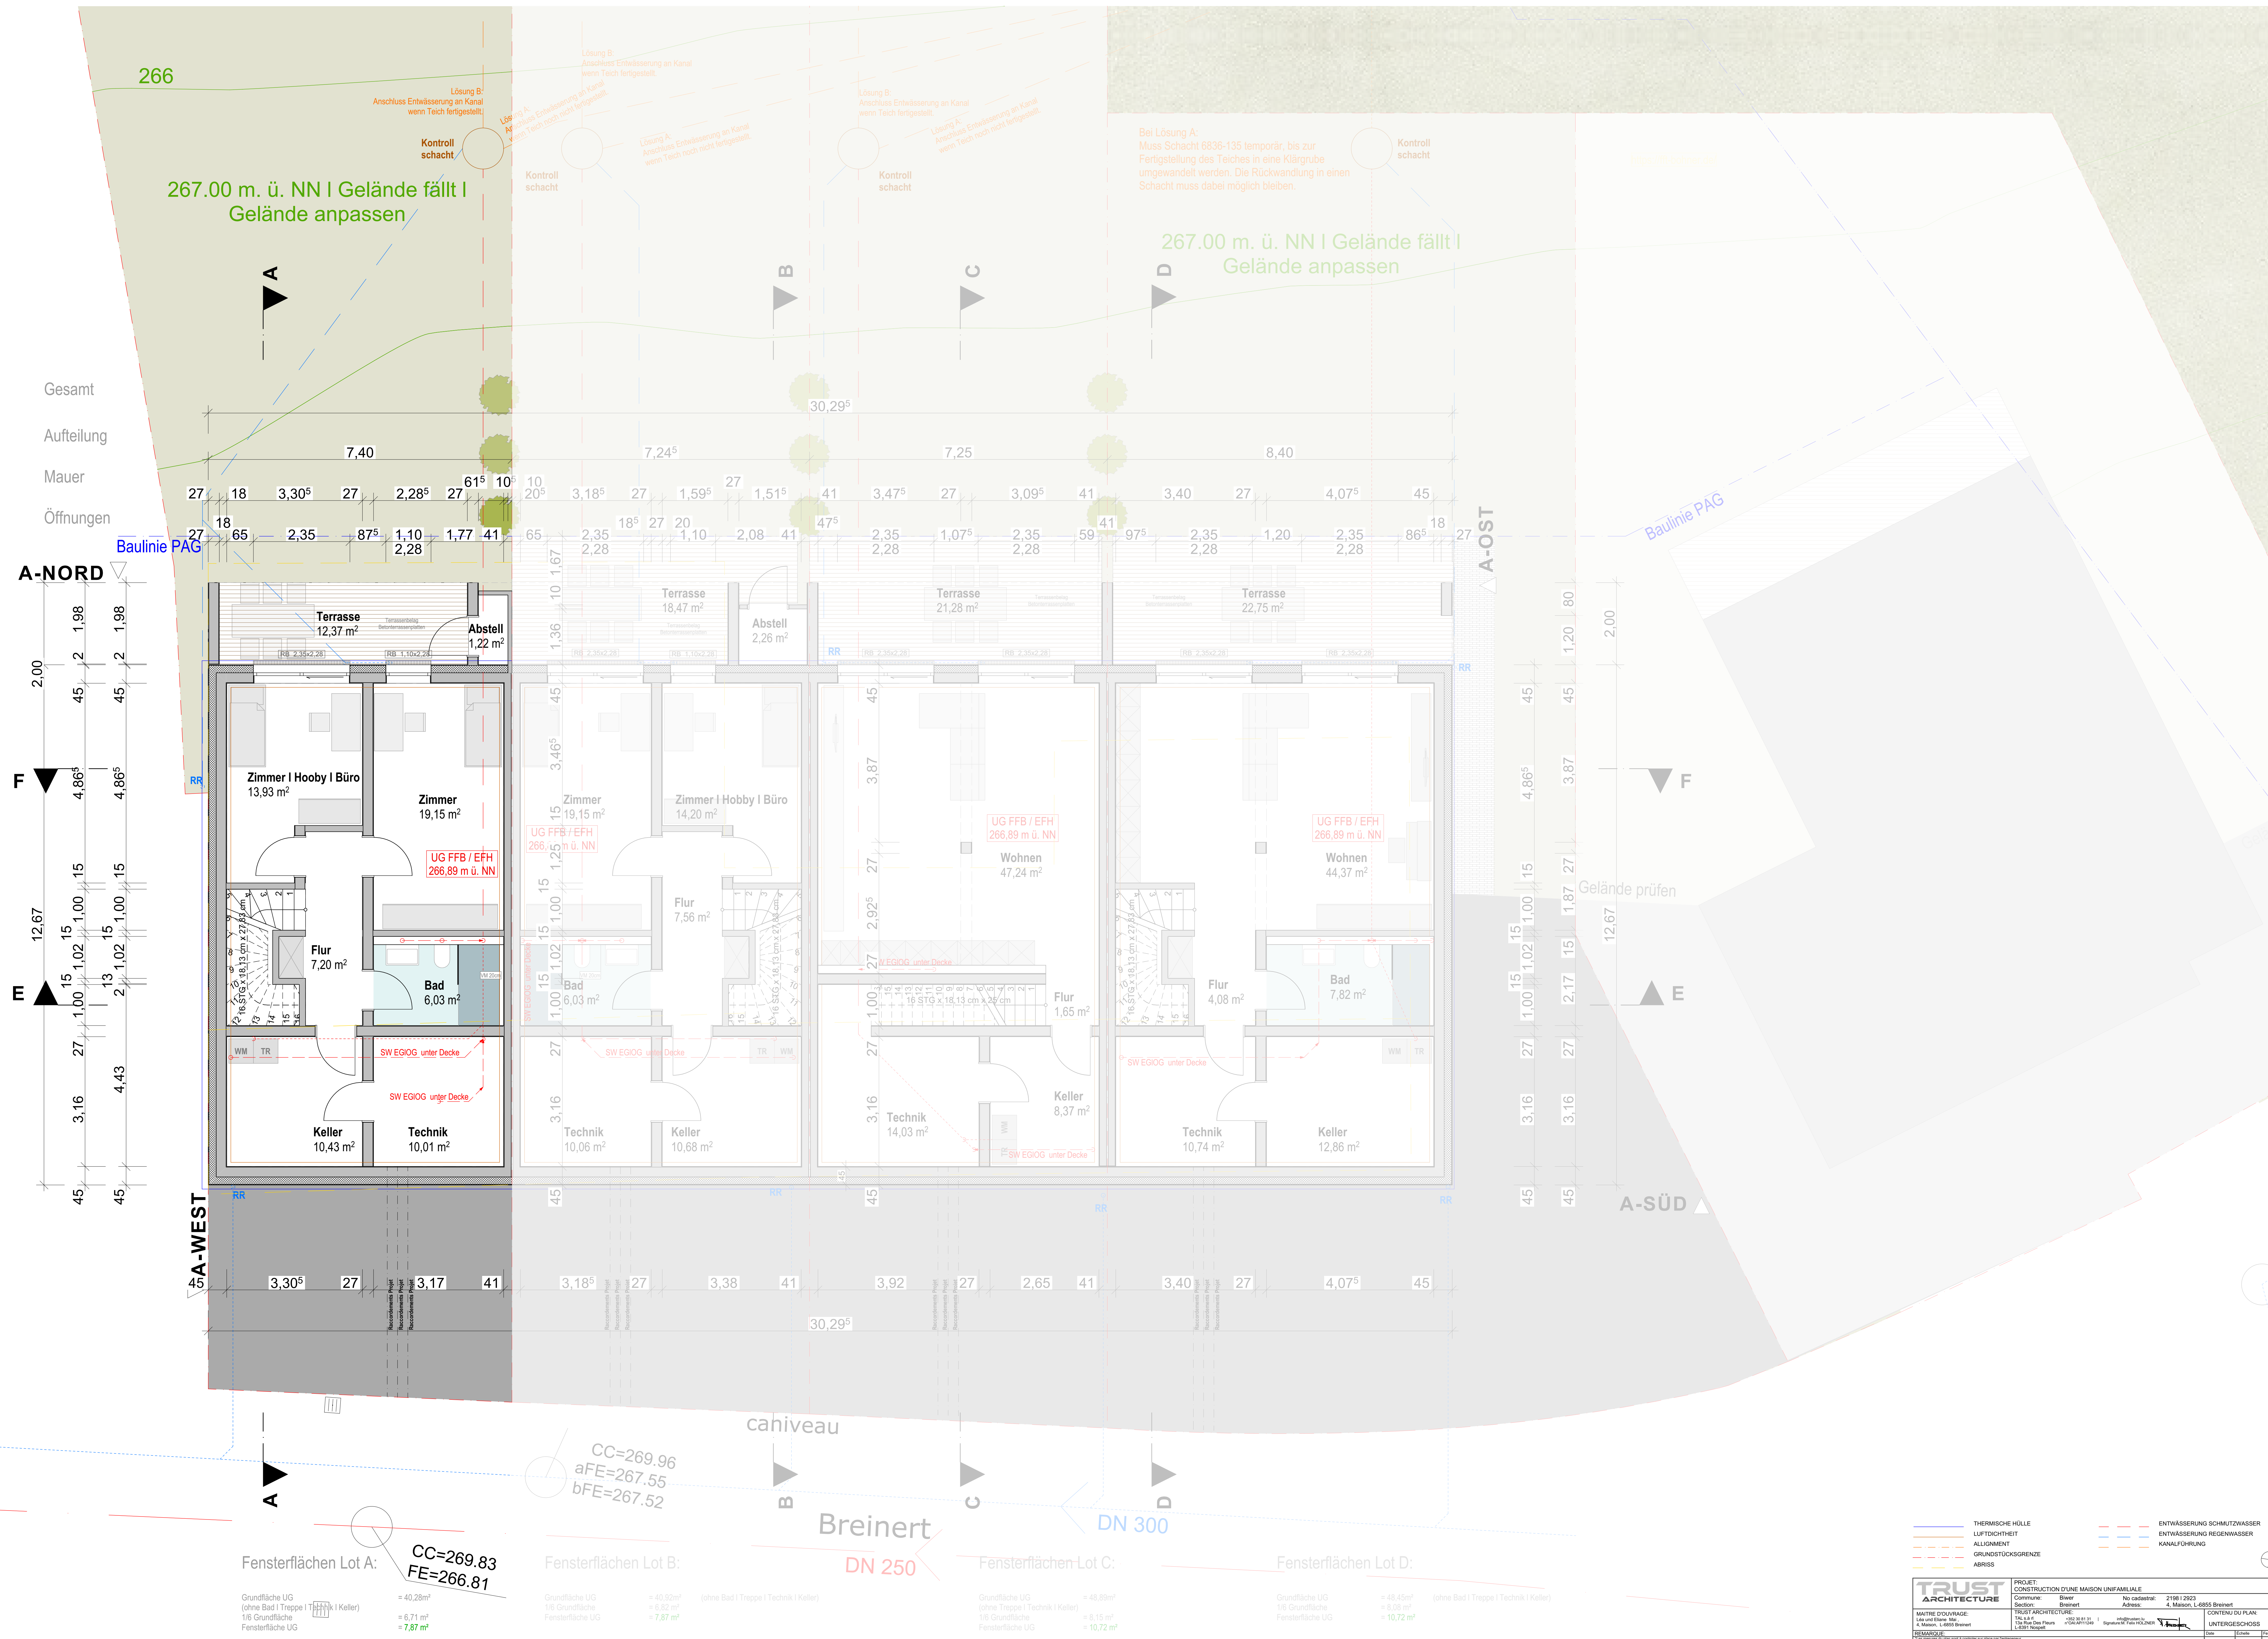

266

267.00 m. ü. NN | Gelände fällt |  
Gelände anpassen

267.00 m. ü. NN | Gelände fällt |  
Gelände anpassen

Gesamt  
Aufteilung  
Mauer  
Öffnungen

**A-NORD**

**F**

**E**

Baulinie PAG

Baulinie PAG

**A-OST**

**A-SÜD**

Fensterflächen Lot A:  
CC=269.83  
FE=266.81

Fensterflächen Lot B:  
CC=269.96  
aFE=267.55  
bFE=267.52

Fensterflächen Lot C:  


Grundfläche UG (ohne Bad | Treppe | Technik | Keller) = 40,28m²  
1/8 Grundfläche = 6,71m²  
Fensterfläche UG = 7,87m²

Grundfläche UG (ohne Bad | Treppe | Technik | Keller) = 40,92m²  
1/8 Grundfläche = 6,82m²  
Fensterfläche UG = 7,87m²

Grundfläche UG (ohne Treppe | Technik | Keller) = 48,99m²  
1/8 Grundfläche = 8,15m²  
Fensterfläche UG = 10,72m²

Grundfläche UG (ohne Bad | Treppe | Technik | Keller) = 48,49m²  
1/8 Grundfläche = 8,08m²  
Fensterfläche UG = 10,72m²

**TRUST ARCHITECTURE**

PROJET: CONSTRUCTION D'UNE MAISON UNIFAMILIALE  
Commune: Bwz  
Section: Breinert  
No cadastrel: 21981 2923  
Adresse: 4, Maison, L-4855 Breinert


MATRE D'OUVRAGE: L&L  

CONTENU DU PLAN: UNTERGESCHOSS


Scale: 1/50

# LOT A | 2198-2923 | ERDGESCHOSS

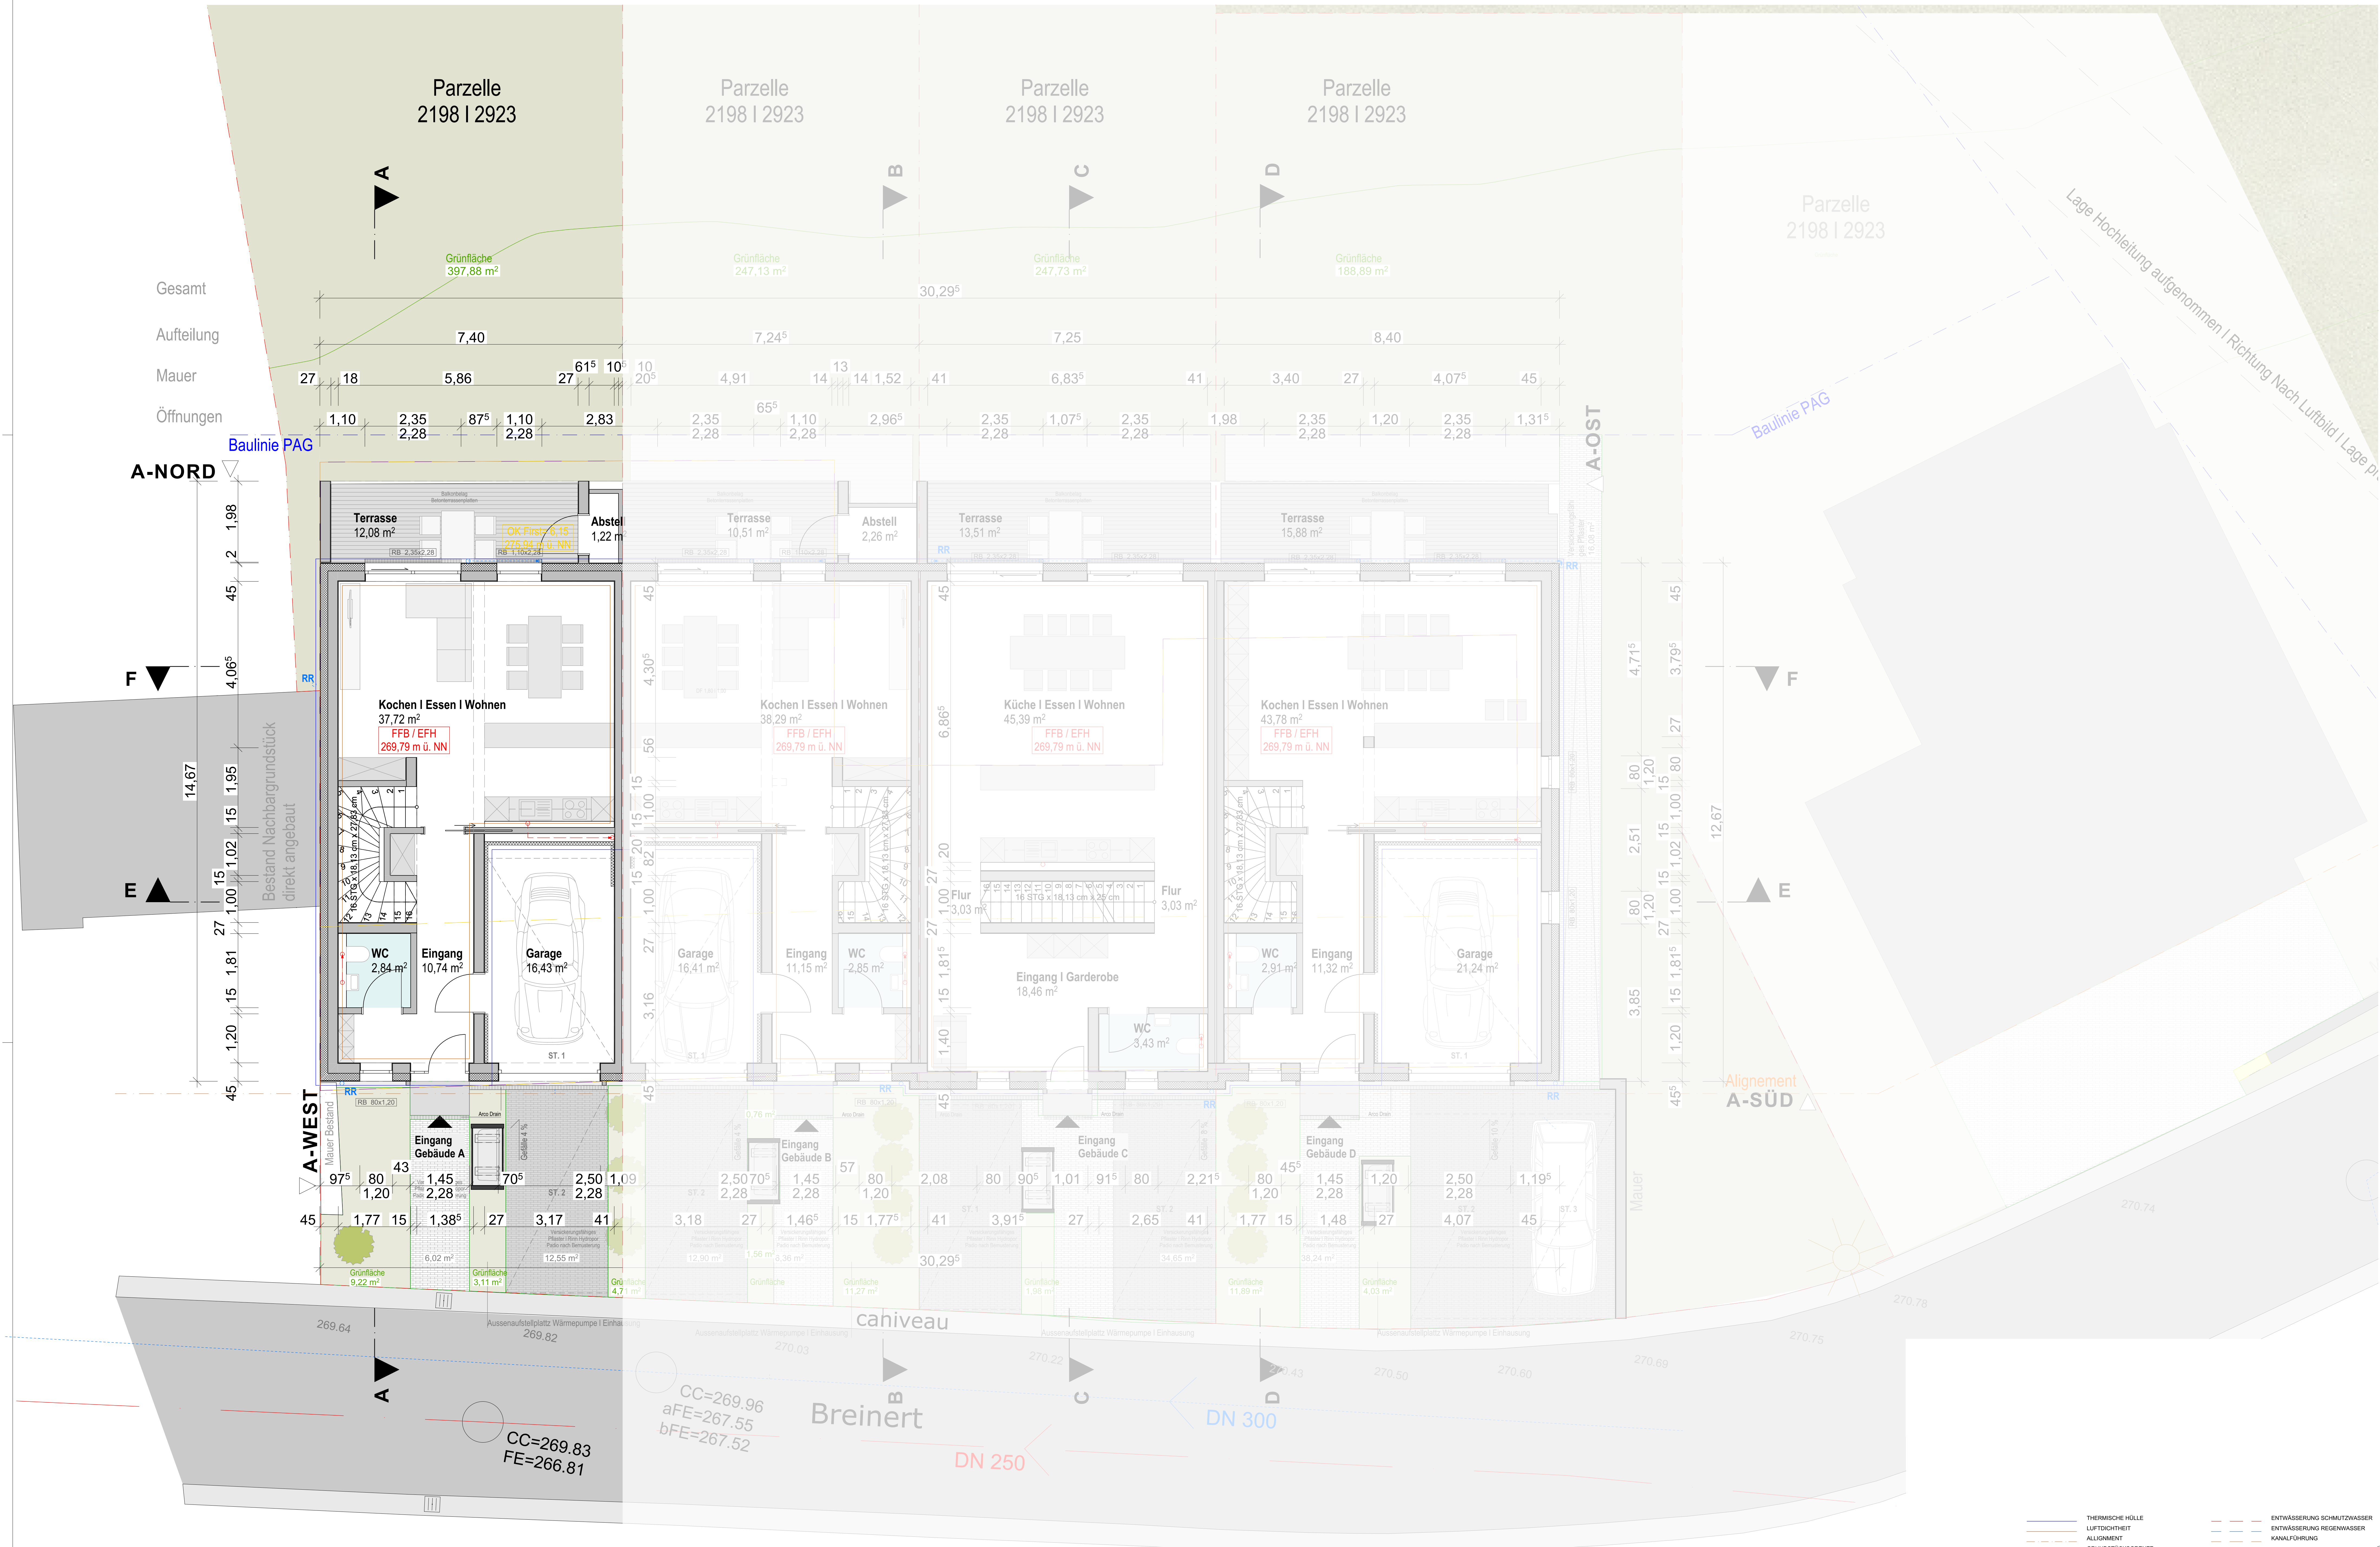

Fensterflächen Lot A:

Grundfläche EG	= 48,59m²	(ohne WC   Garage   Treppe)
1/6 Grundfläche	= 8,10m²	
Fensterfläche EG	= 8,63m²	

Fensterflächen Lot B:

Grundfläche EG	= 49,59m²	(ohne WC   Garage   Treppe)
1/6 Grundfläche	= 8,27m²	
Fensterfläche EG	= 10,43m²	

Fensterflächen Lot C:

Grundfläche EG	= 69,91m²	(ohne WC   Garage   Treppe)
1/6 Grundfläche	= 11,65m²	
Fensterfläche EG	= 11,68m²	

Fensterflächen Lot D:

Grundfläche EG	= 55,10m²	(ohne WC   Garage   Treppe)
1/6 Grundfläche	= 9,18m²	
Fensterfläche EG	= 12,64m²	

**TRUST ARCHITECTURE**  
 PROJET: CONSTRUCTION D'UNE MAISON UNIFAMILIALE  
 Commune: Breinert No cadastrel: 2198 | 2923  
 Adresse: 4, Maison, L-4855 Breinert  
 CONTENU DU PLAN: ERDGESCHOSS  
 REMARQUE:

# LOT A | 2198-2923 | OBERGESCHOSS



Fensterflächen Lot A:

Grundfläche DG (ohne Abstell   Bad   Treppe)	= 43,69m <sup>2</sup>
1/8 Grundfläche	= 5,46 m <sup>2</sup>
Fensterfläche DG	= 6,72 m <sup>2</sup>
1/8 Grundfläche	= 7,28 m <sup>2</sup>
Fensterfläche DG	= 6,72 m <sup>2</sup>
Gesamt Fläche (Aufenthalt UG, EG, DG)	= 122,56
1/8 Grundfläche	= 22,09 m <sup>2</sup>
Fensterfläche UG, EG, DG	= 23,22 m <sup>2</sup>

Fensterflächen Lot B:


Grundfläche DG (ohne Abstell   Bad   Treppe)	= 27,13m <sup>2</sup>
1/8 Grundfläche	= 3,39 m <sup>2</sup>
Fensterfläche DG	= 4,92 m <sup>2</sup>
1/8 Grundfläche	= 4,52 m <sup>2</sup>
Fensterfläche DG	= 4,92 m <sup>2</sup>

Fensterflächen Lot C:

Grundfläche DG (ohne Bad   Treppe)	= 50,94 m <sup>2</sup>
1/8 Grundfläche	= 6,37 m <sup>2</sup>
Fensterfläche DG	= 12,34 m <sup>2</sup>
1/8 Grundfläche	= 6,49 m <sup>2</sup>
Fensterfläche DG	= 12,34 m <sup>2</sup>


Fensterflächen Lot D:

Grundfläche DG (ohne Bad   Treppe)	= 62,70 m <sup>2</sup>
1/8 Grundfläche	= 7,84 m <sup>2</sup>
Fensterfläche DG	= 12,58 m <sup>2</sup>
1/8 Grundfläche	= 10,45 m <sup>2</sup>
Fensterfläche DG	= 12,58 m <sup>2</sup>

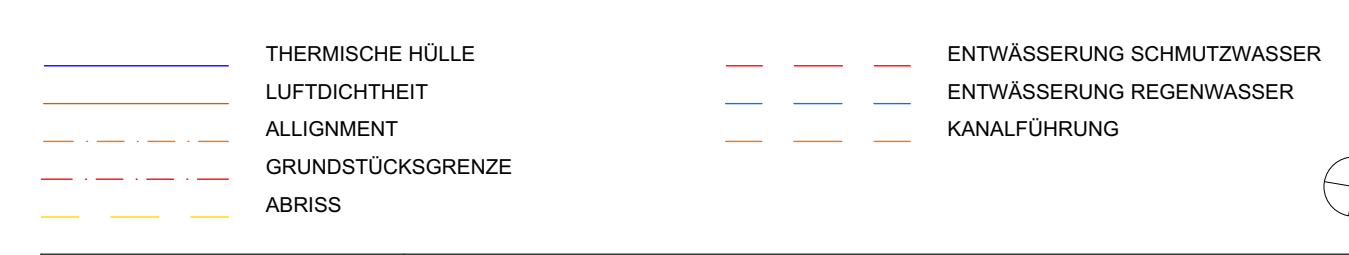


**TRUST ARCHITECTURE**  
 PROJET: CONSTRUCTION D'UNE MAISON UNIFAMILIALE  
 CONTENU DU PLAN: OBERGESCHOSS  
 ÉCHELLE: 1/50  
 DATE: 2024

# LOT A | 2198-2923

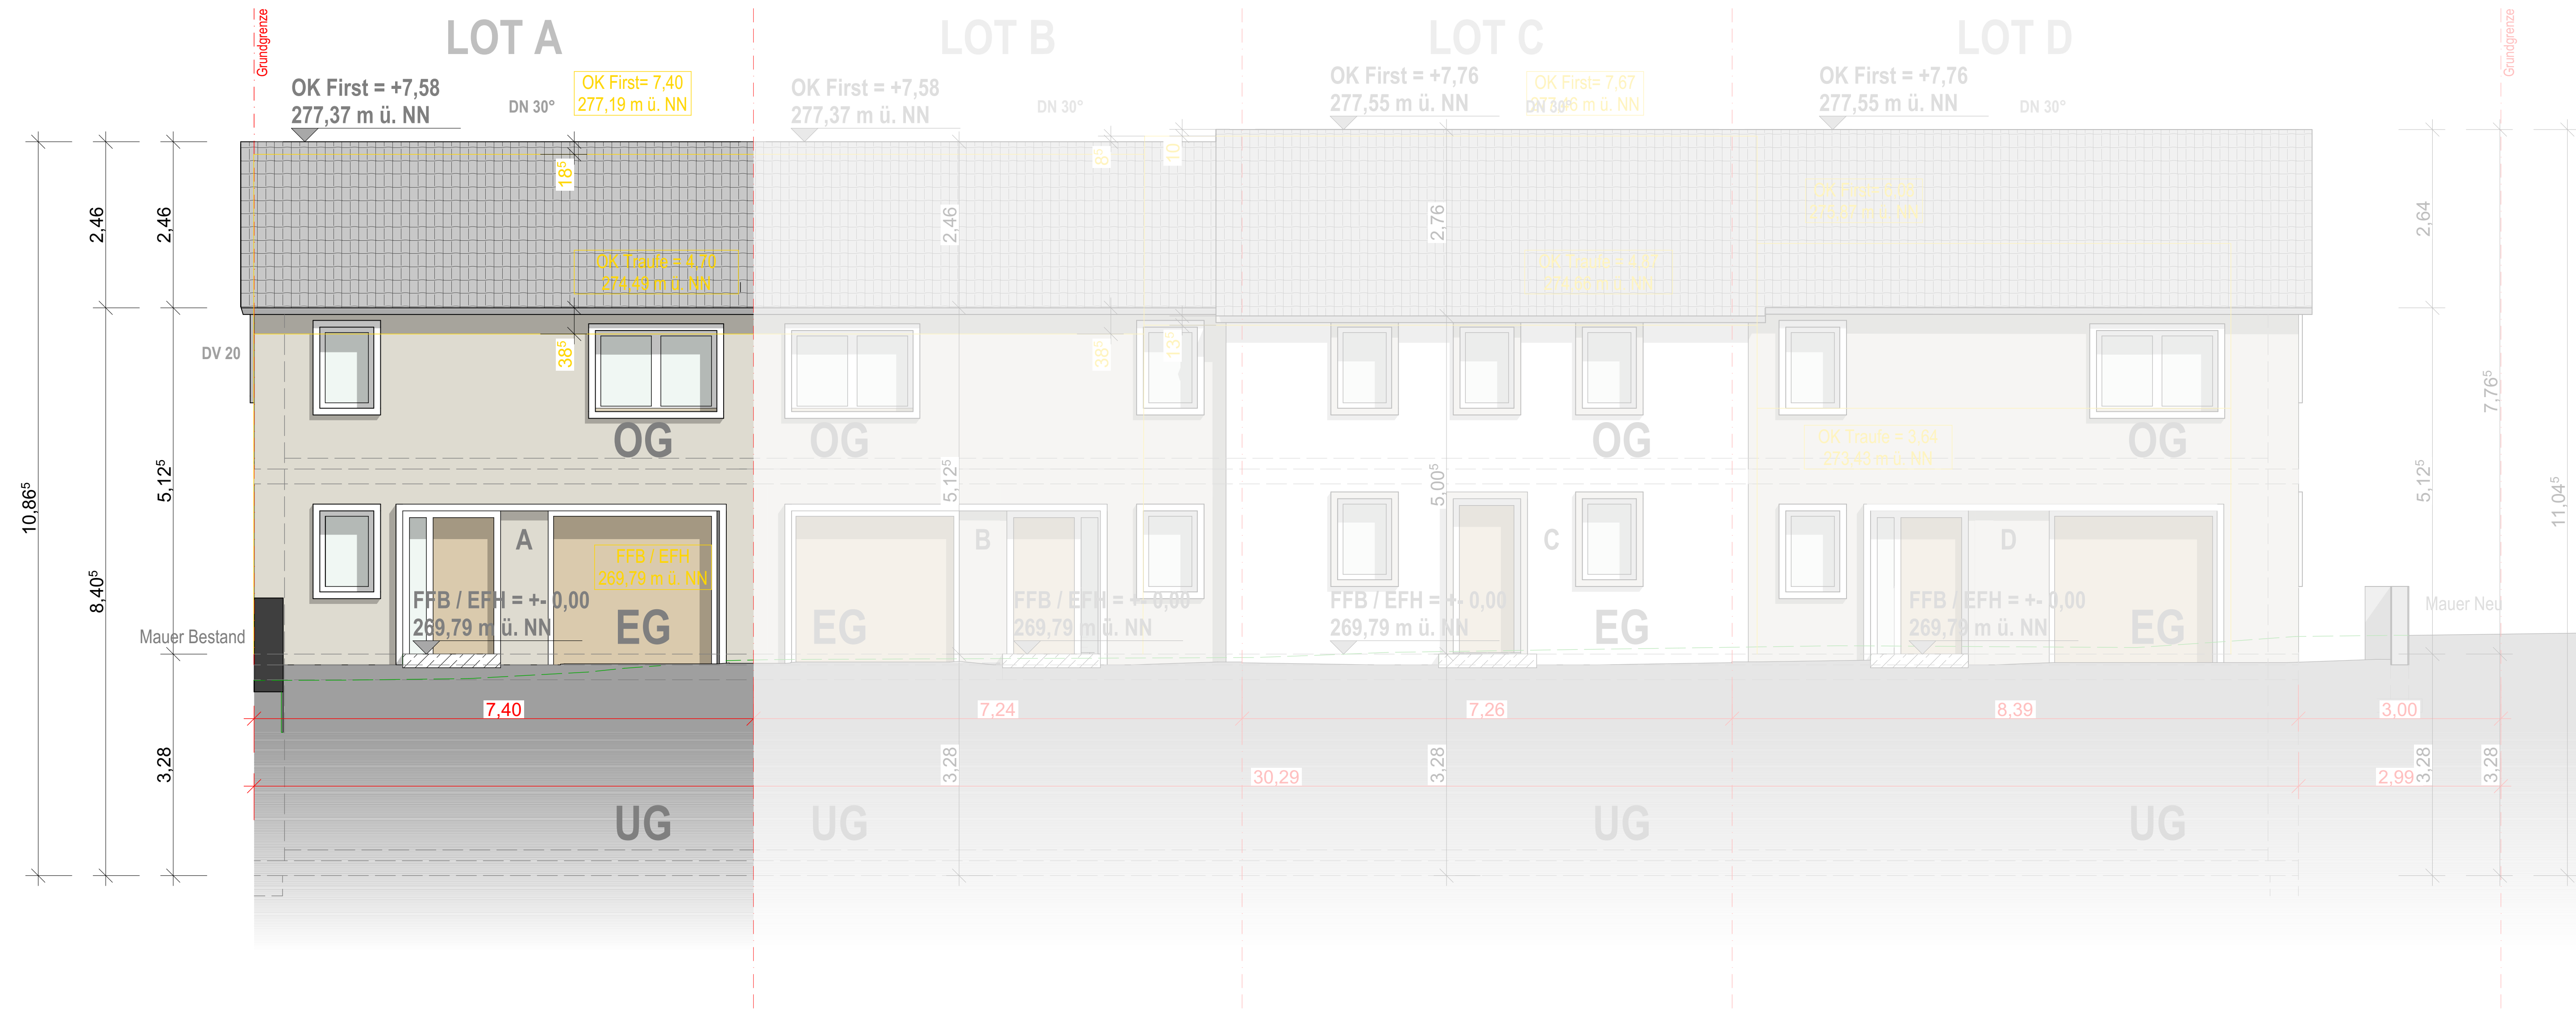


- Dacheindeckung:**  
Tonziegel glatt,  
Farbton anthrazit  
nach Bemusterung
- Fassade:**  
Putz, Weis S0300 N,  
Beige S0804  
Nach Bemusterung
- Fenster:**  
Ähnlich S 0300N NCS  
Fensterumfassung Faschen in weis oder beige.  
Umgekehrt zur Fassade  
Nach Bemusterung
- Eingangstüren:**  
Holzeingangstür  
Nach Bemusterung
- Garagentor:**  
Sektionaltor Holzoberfläche  
Nach Bemusterung

**ANSICHT NORD M1:50**

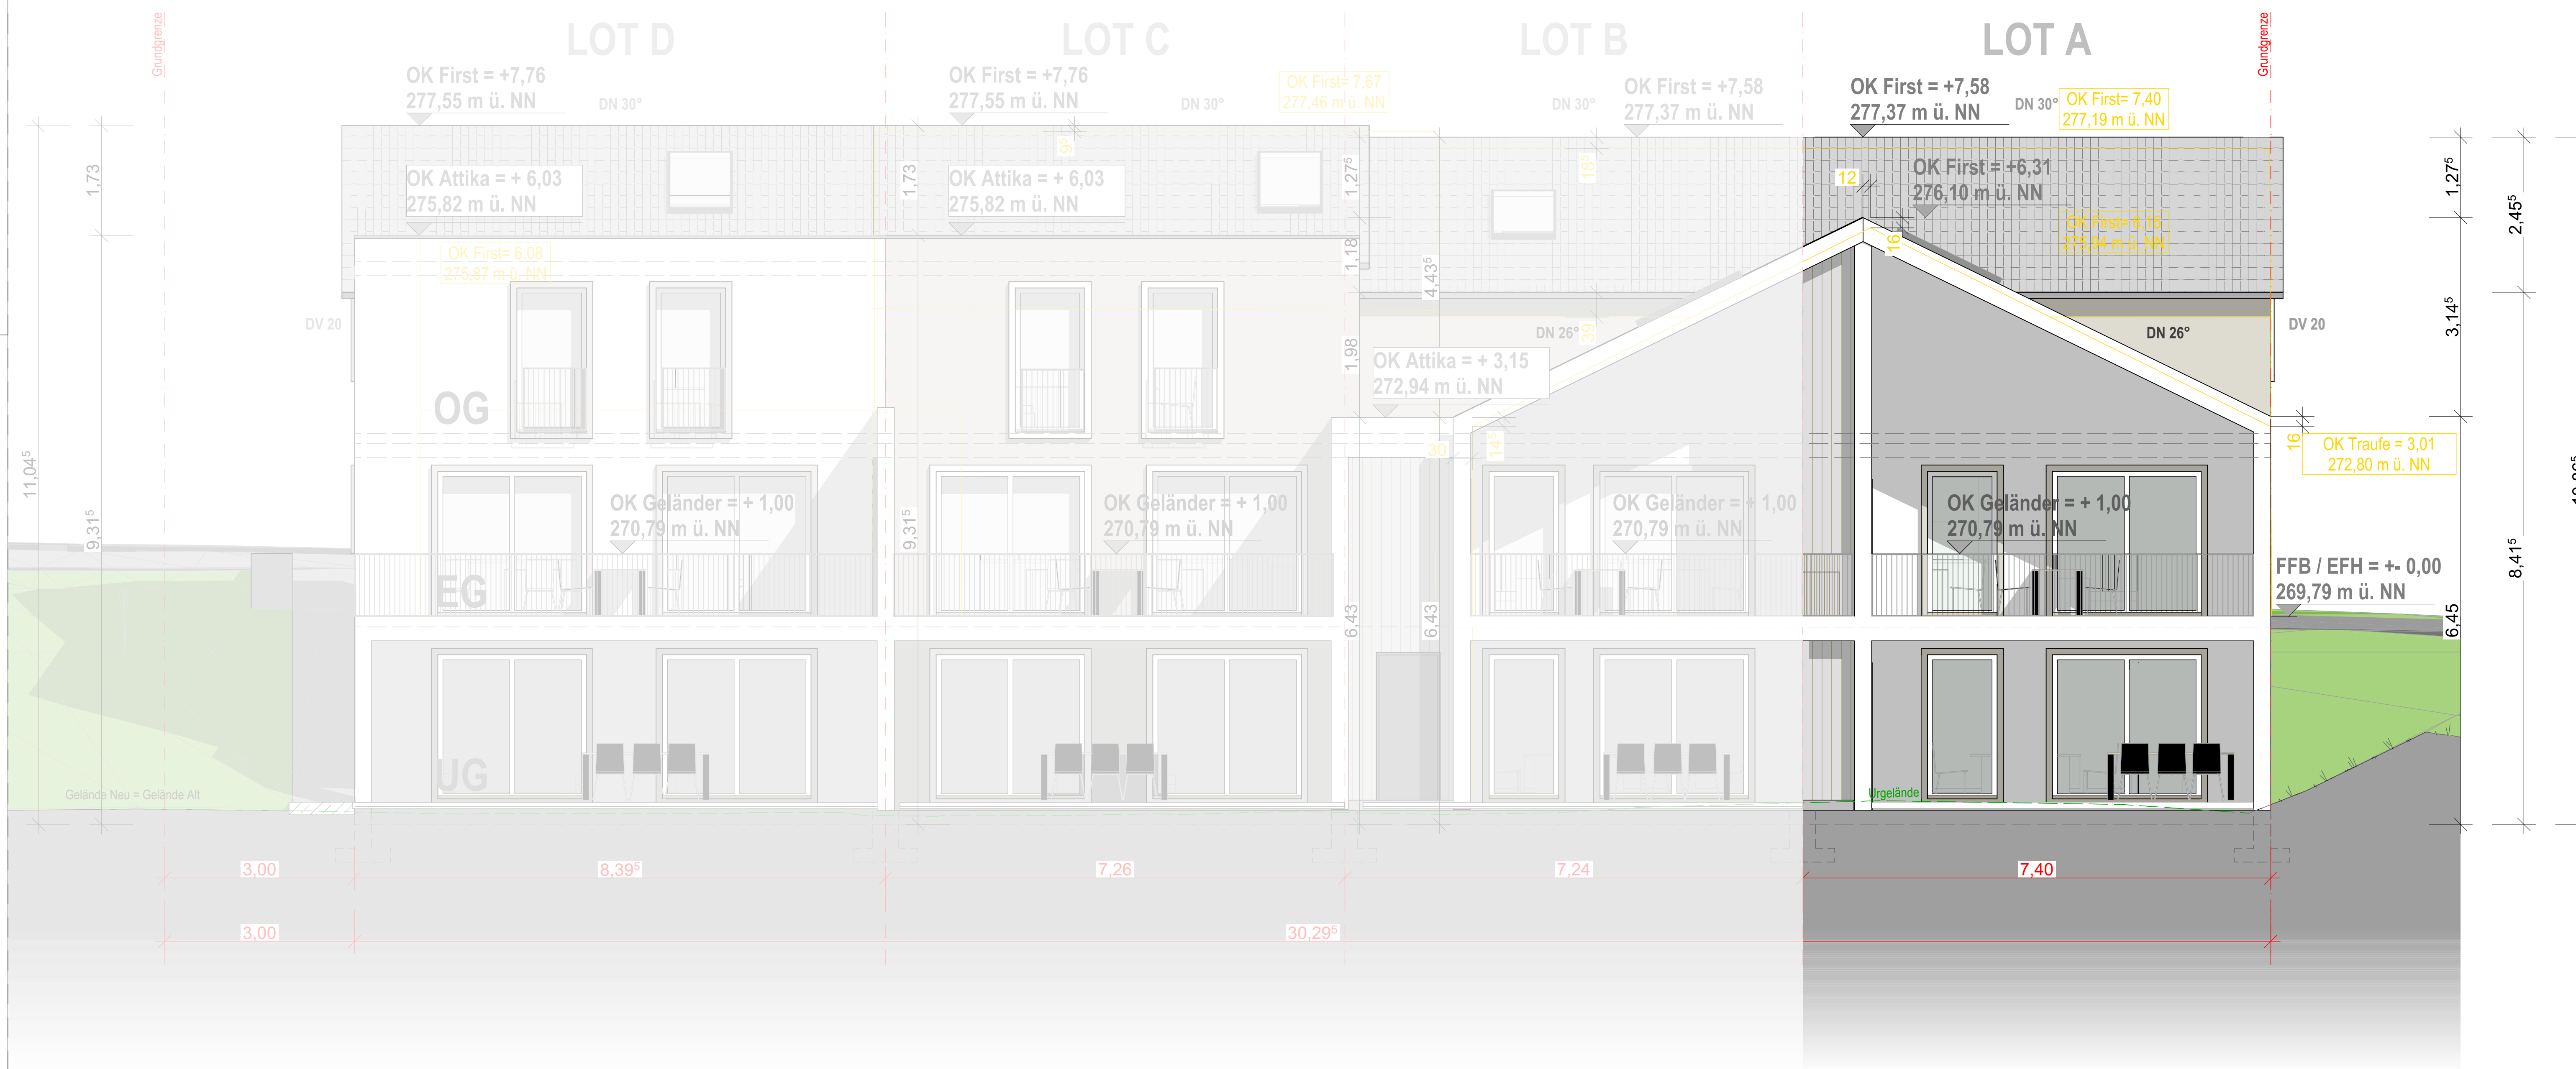


- Dacheindeckung:**  
Tonziegel glatt,  
Farbton anthrazit
- Fassade:**  
Putz, Weis S0300 N,  
Beige S0804  
Nach Bemusterung
- Geländer:**  
Flachstahl I Pulverbeschichtet  
Ähnlich Ral 7016  
Nach Bemusterung
- Fenster:**  
Ähnlich S 0300N NCS  
Fensterumfassung Faschen in weis oder grau.  
Umgekehrt zur Fassade  
Nach Bemusterung
- Außenabstellraum:**  
Holzverschalung.  
Nach Bemusterung


- THERMISCHE HÜLLE
- LUFDTICHTHEIT
- ALIGNEMENT
- GRUNDSTÜCKSGRENZE
- ABRISSE
- ENTWÄSSERUNG SCHUTZWASSER
- ENTWÄSSERUNG REGENWASSER
- KANALFÜHRUNG

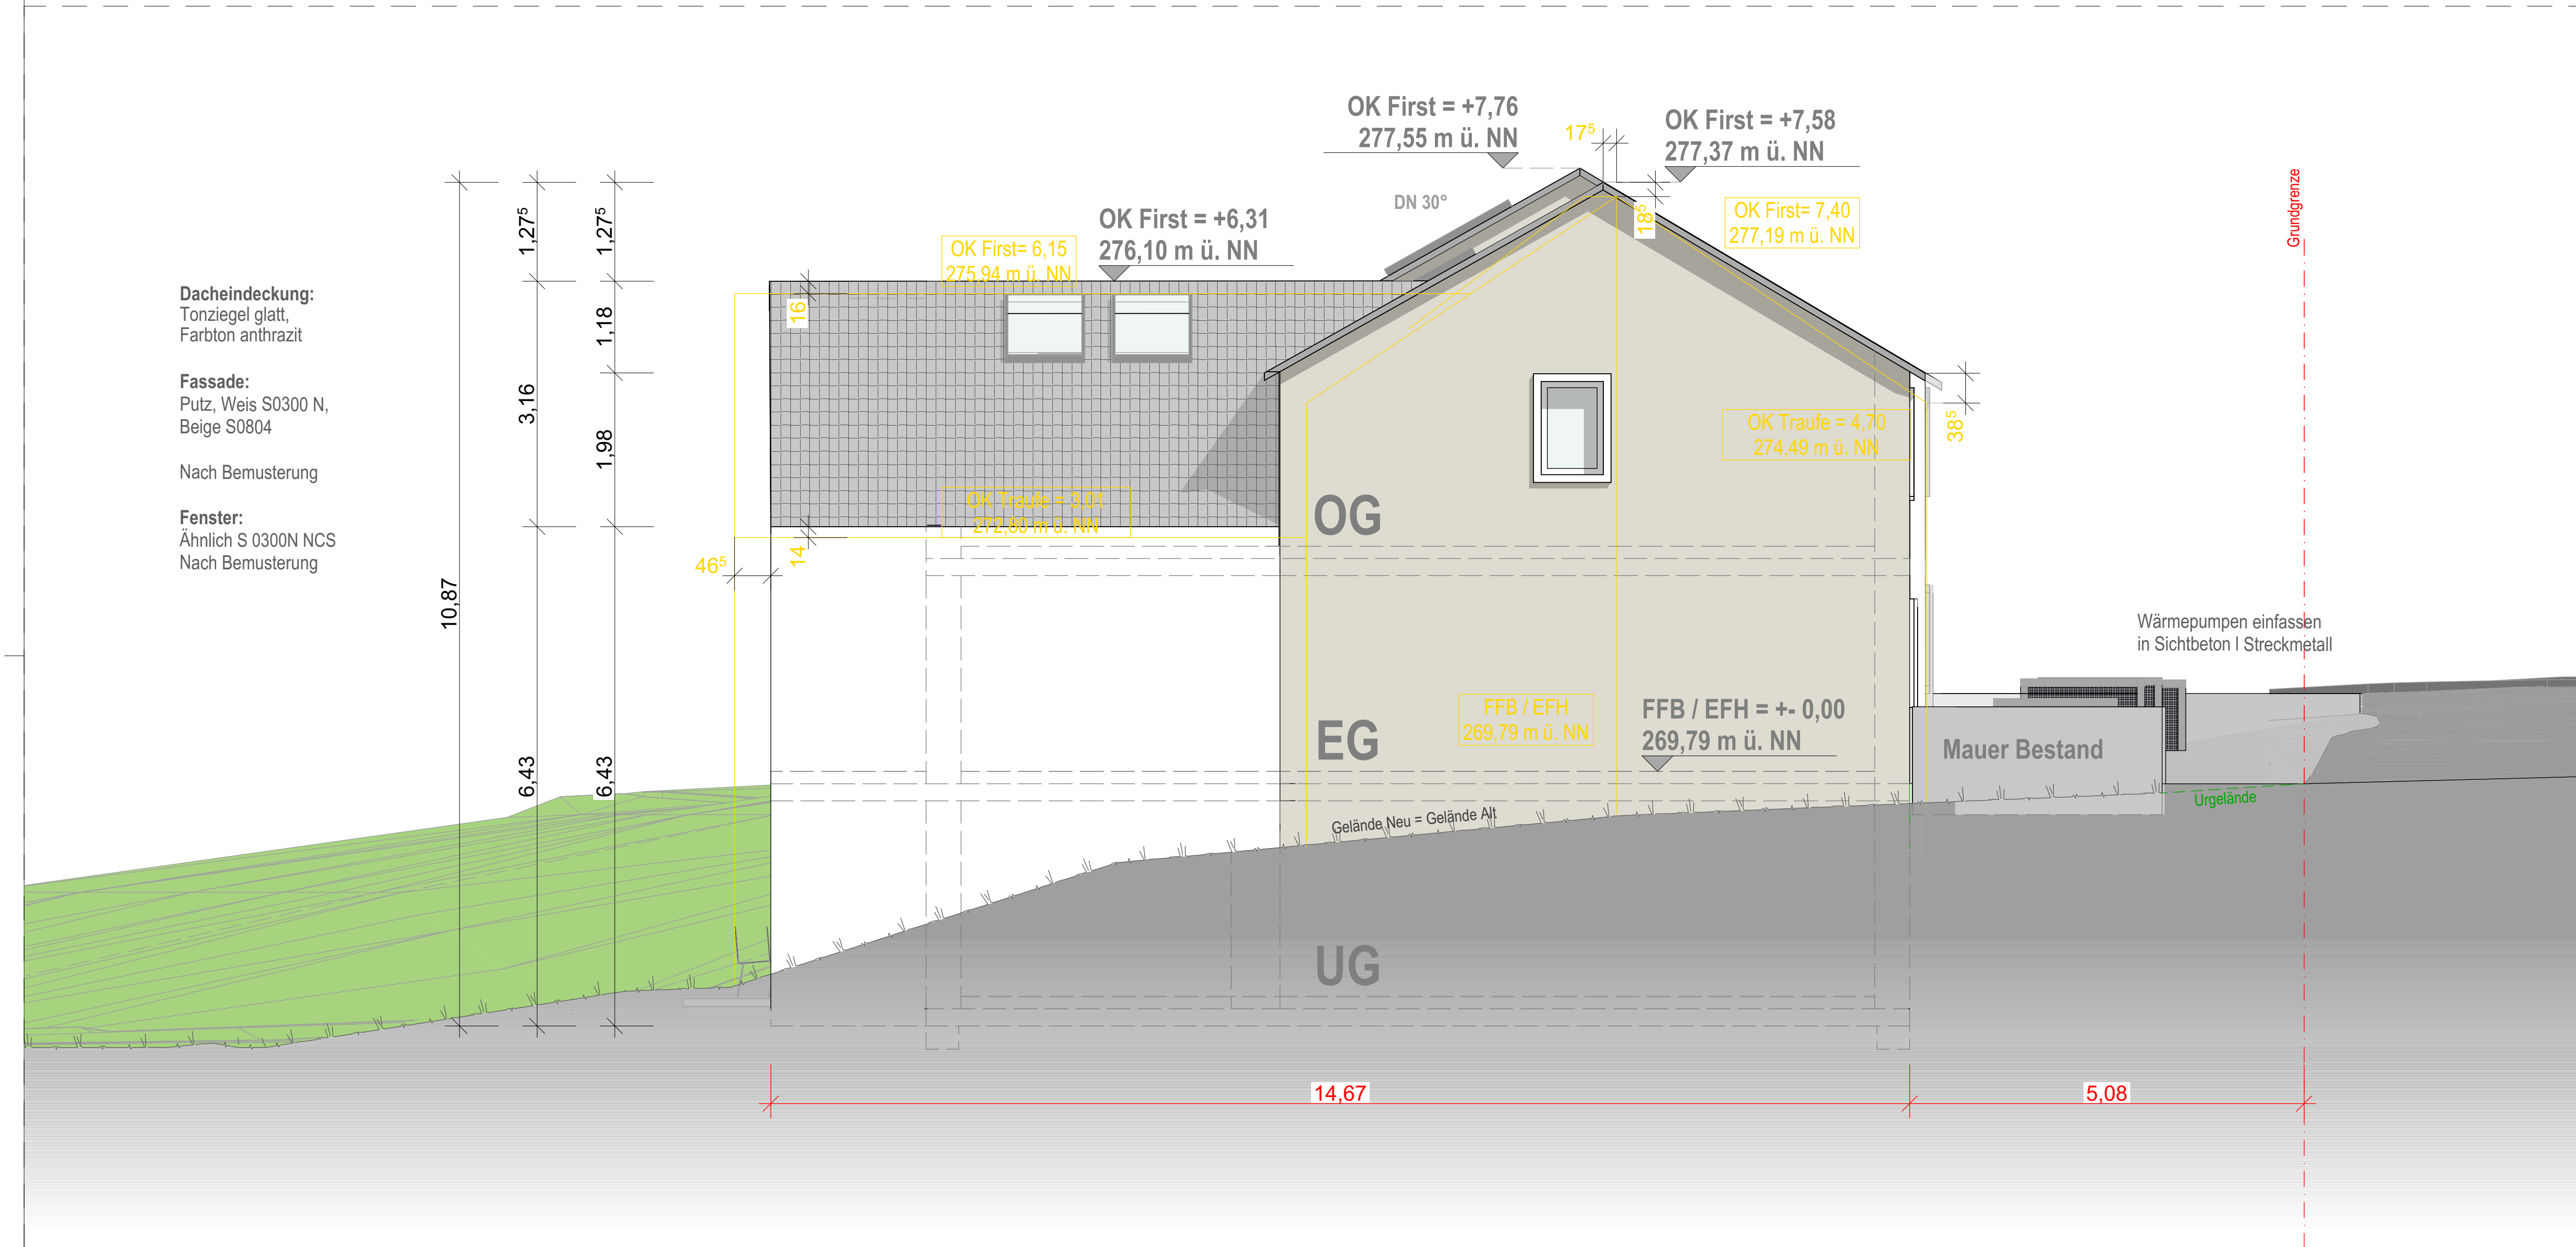

## ANSICHT WEST M1:50

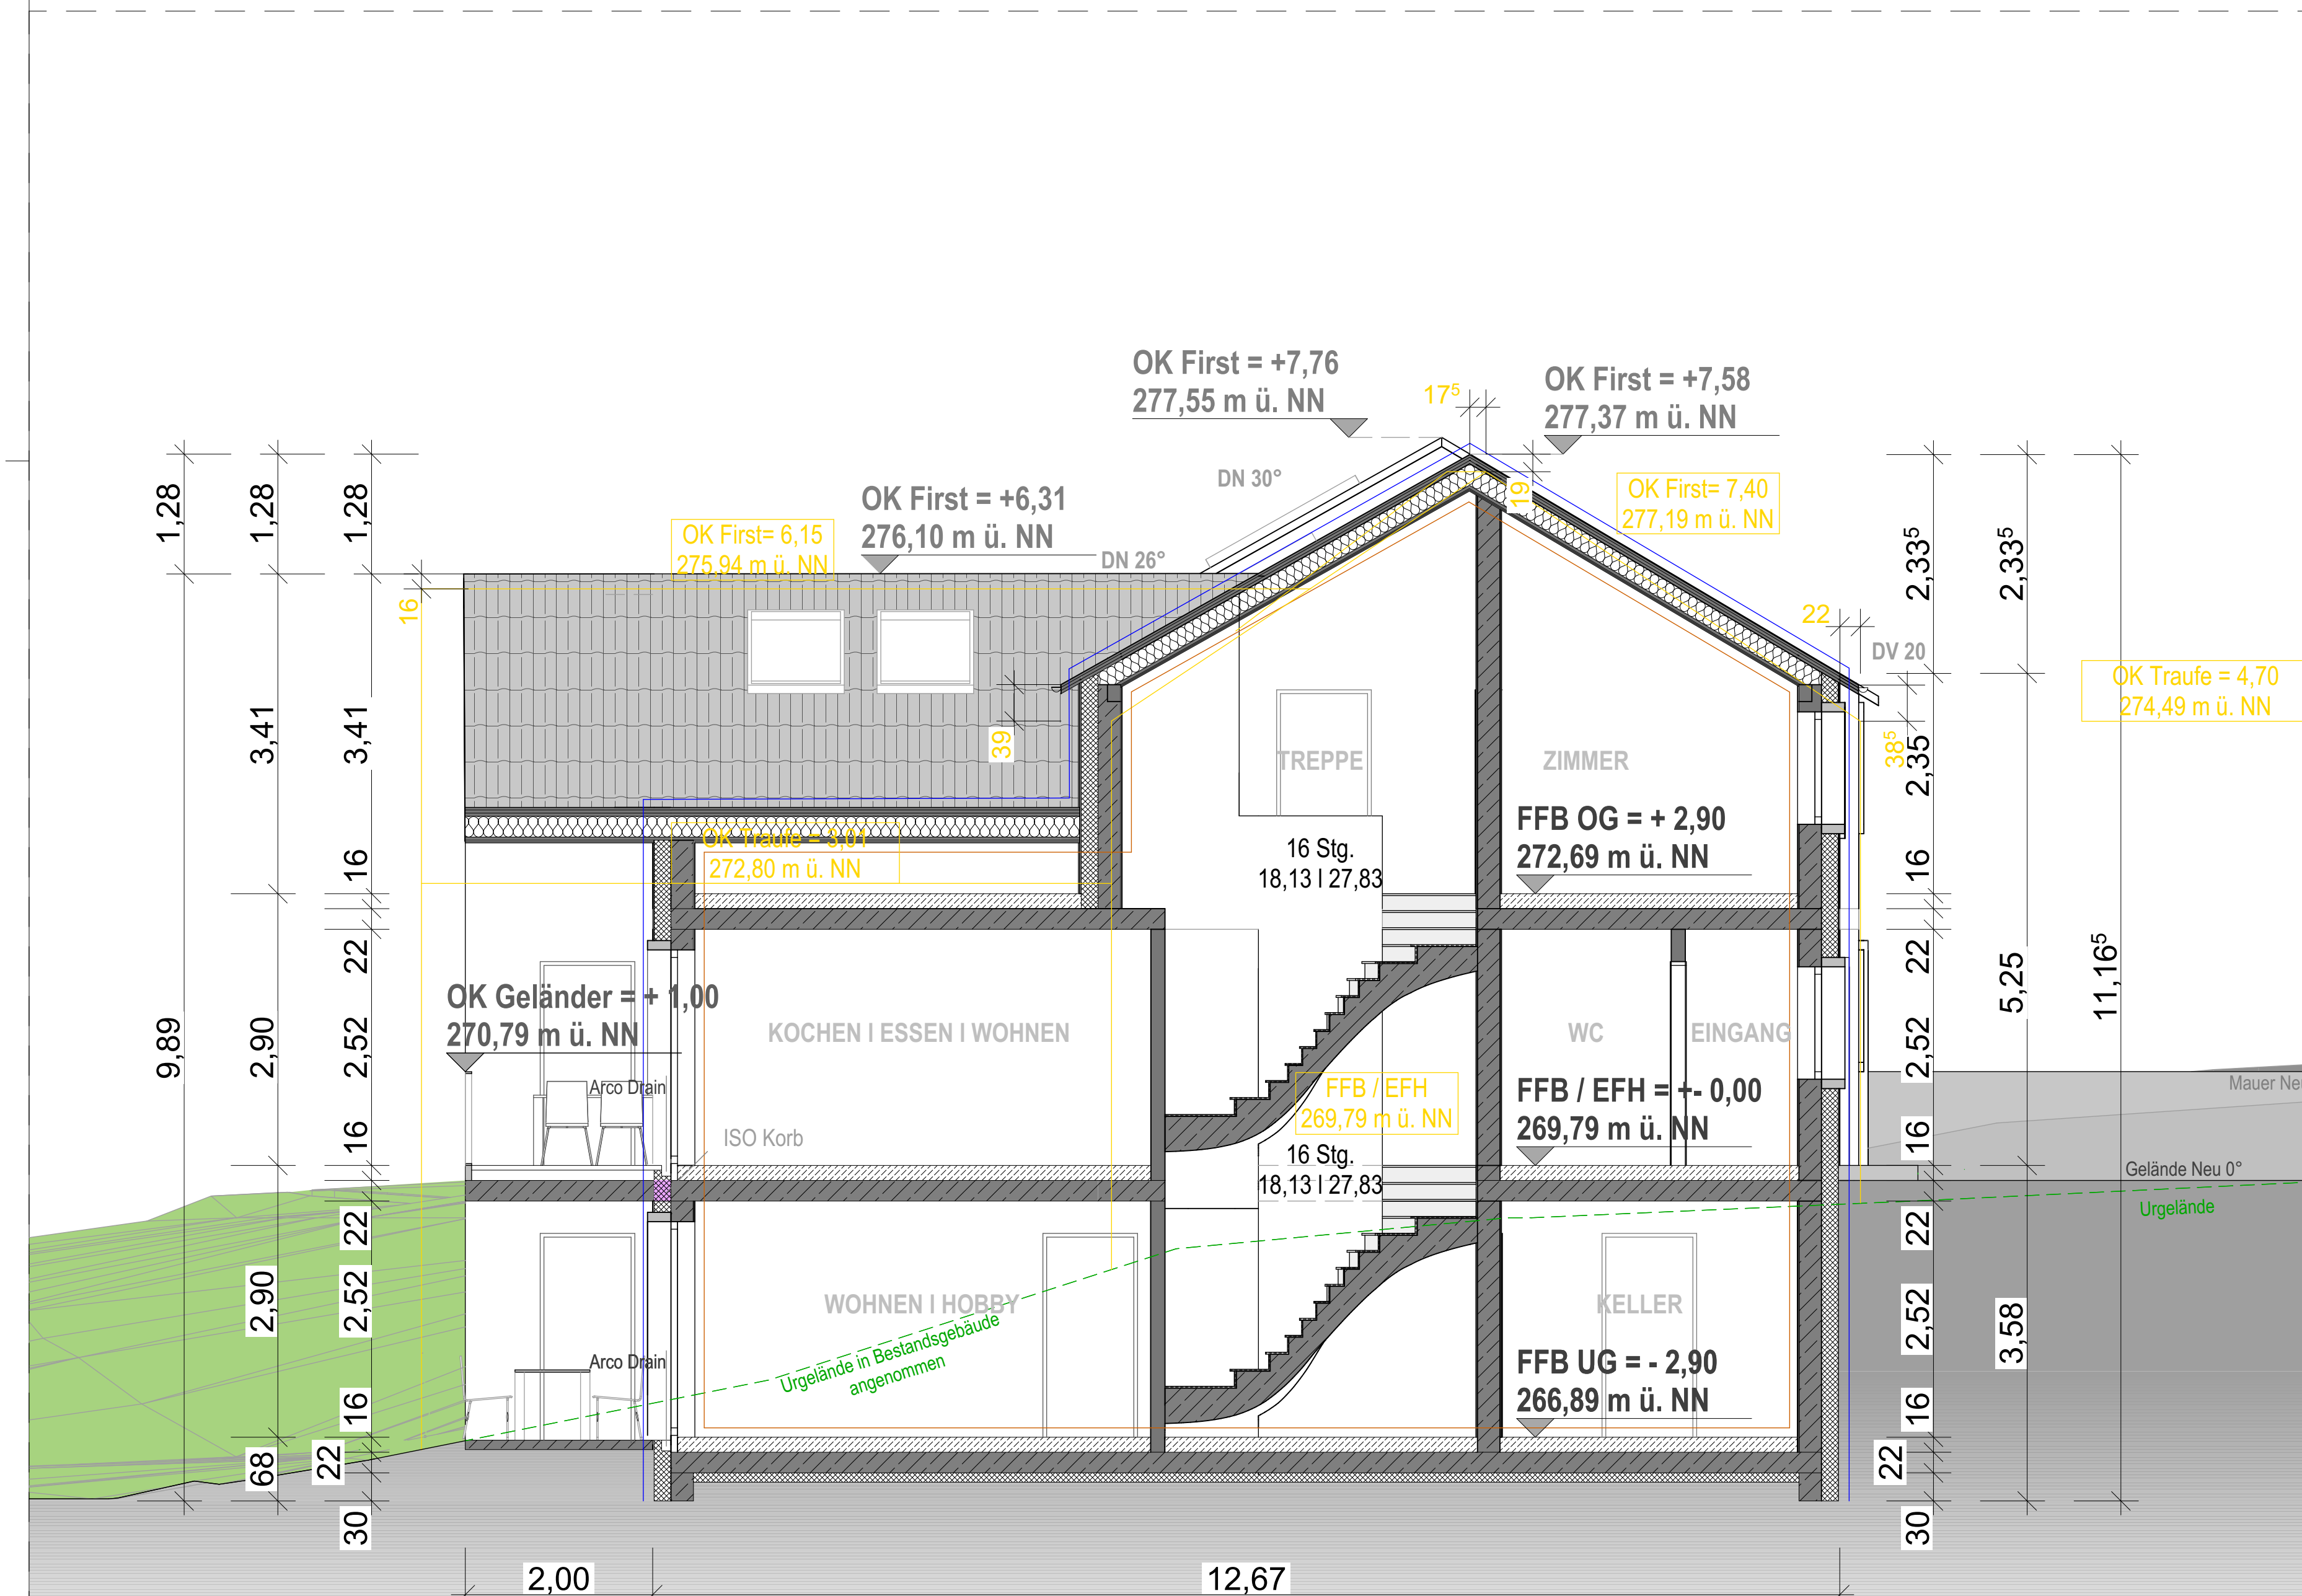

## SCHNITT A\_A M1:50

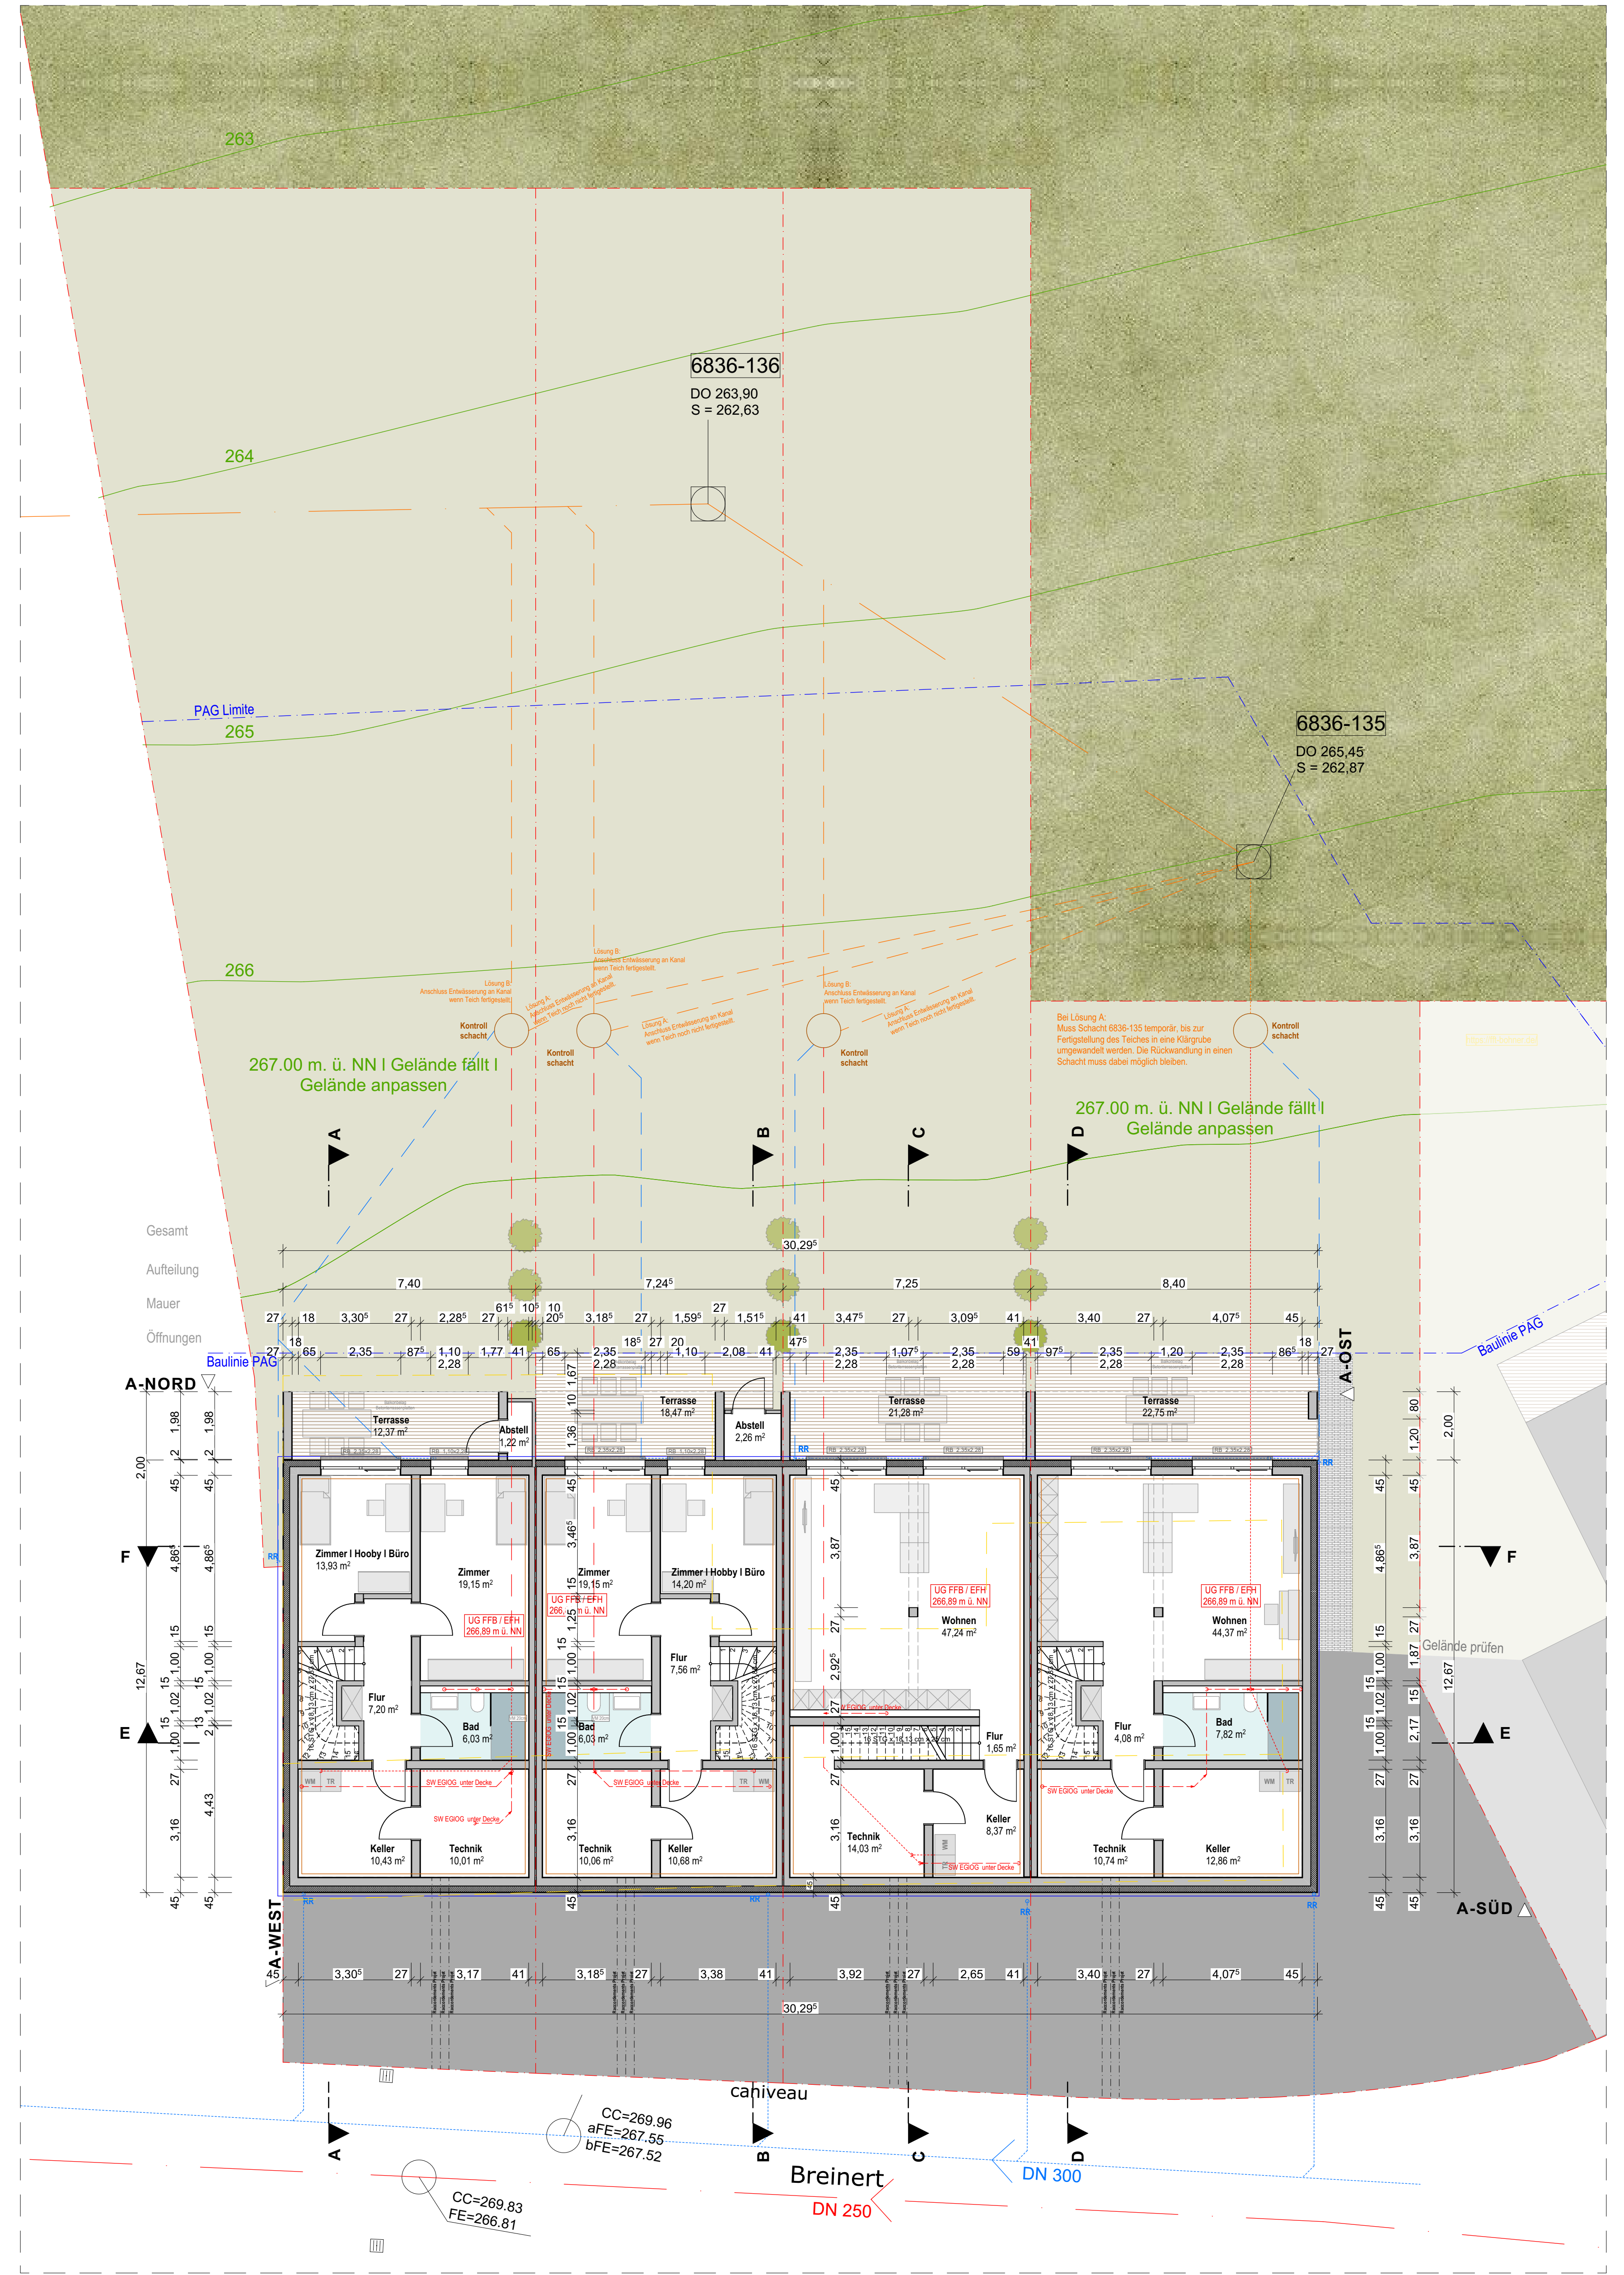


## UG ENTWÄSSERUNG M1:100

# LOT A | 2198-2923




## DRAUFSICHT M1:100


# SCHEMANSICHT VOLUMEN M1:100

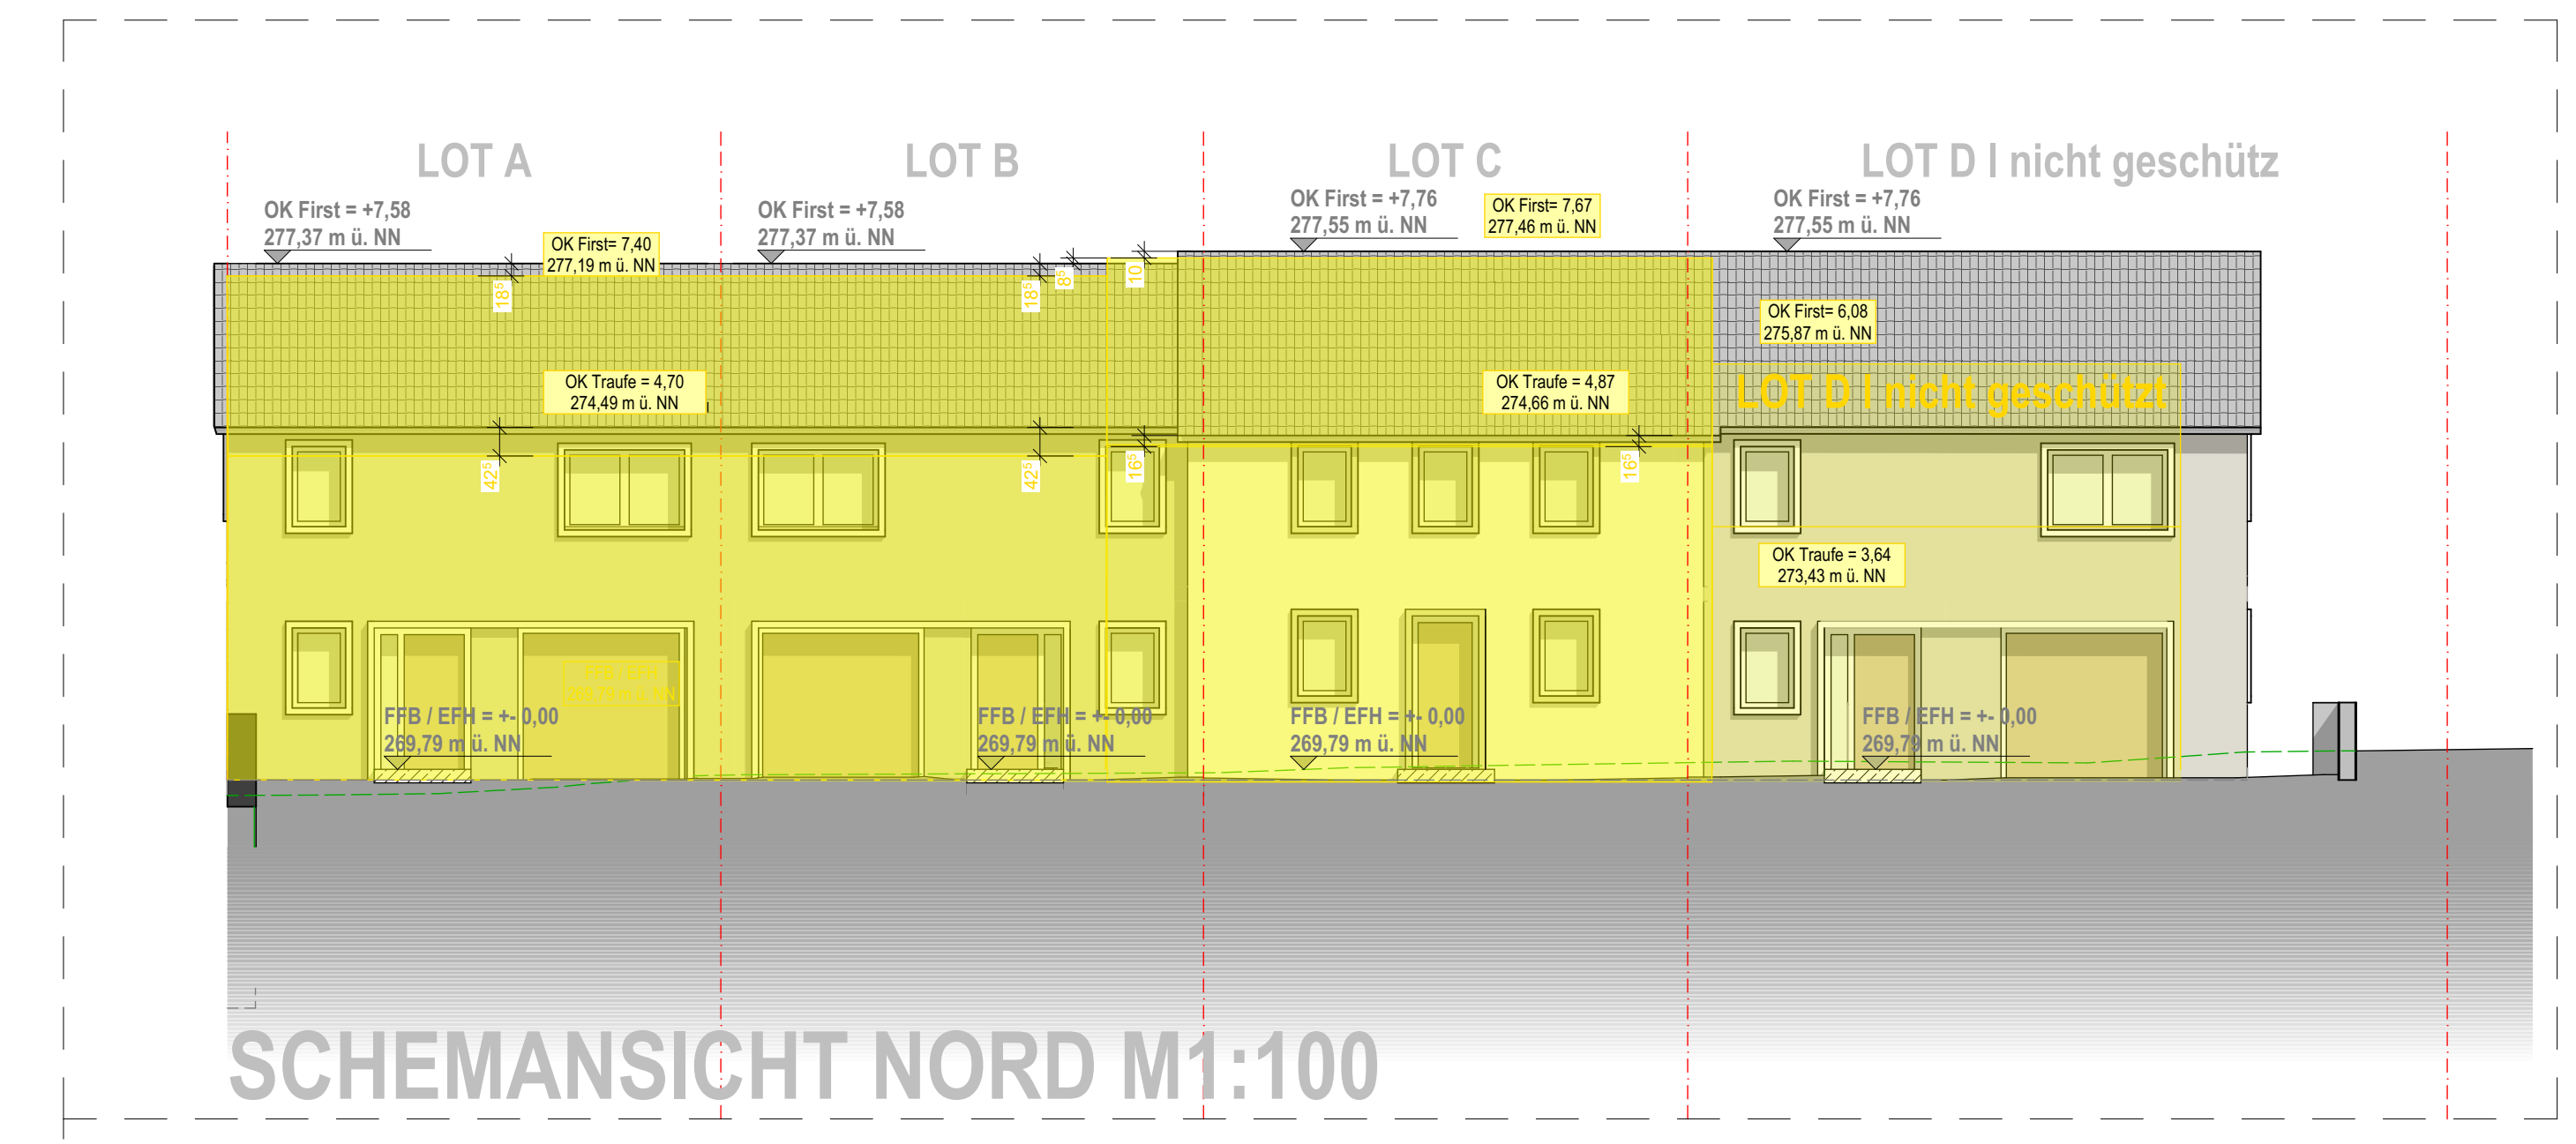


## SCHEMANSICHT NORD M1:100

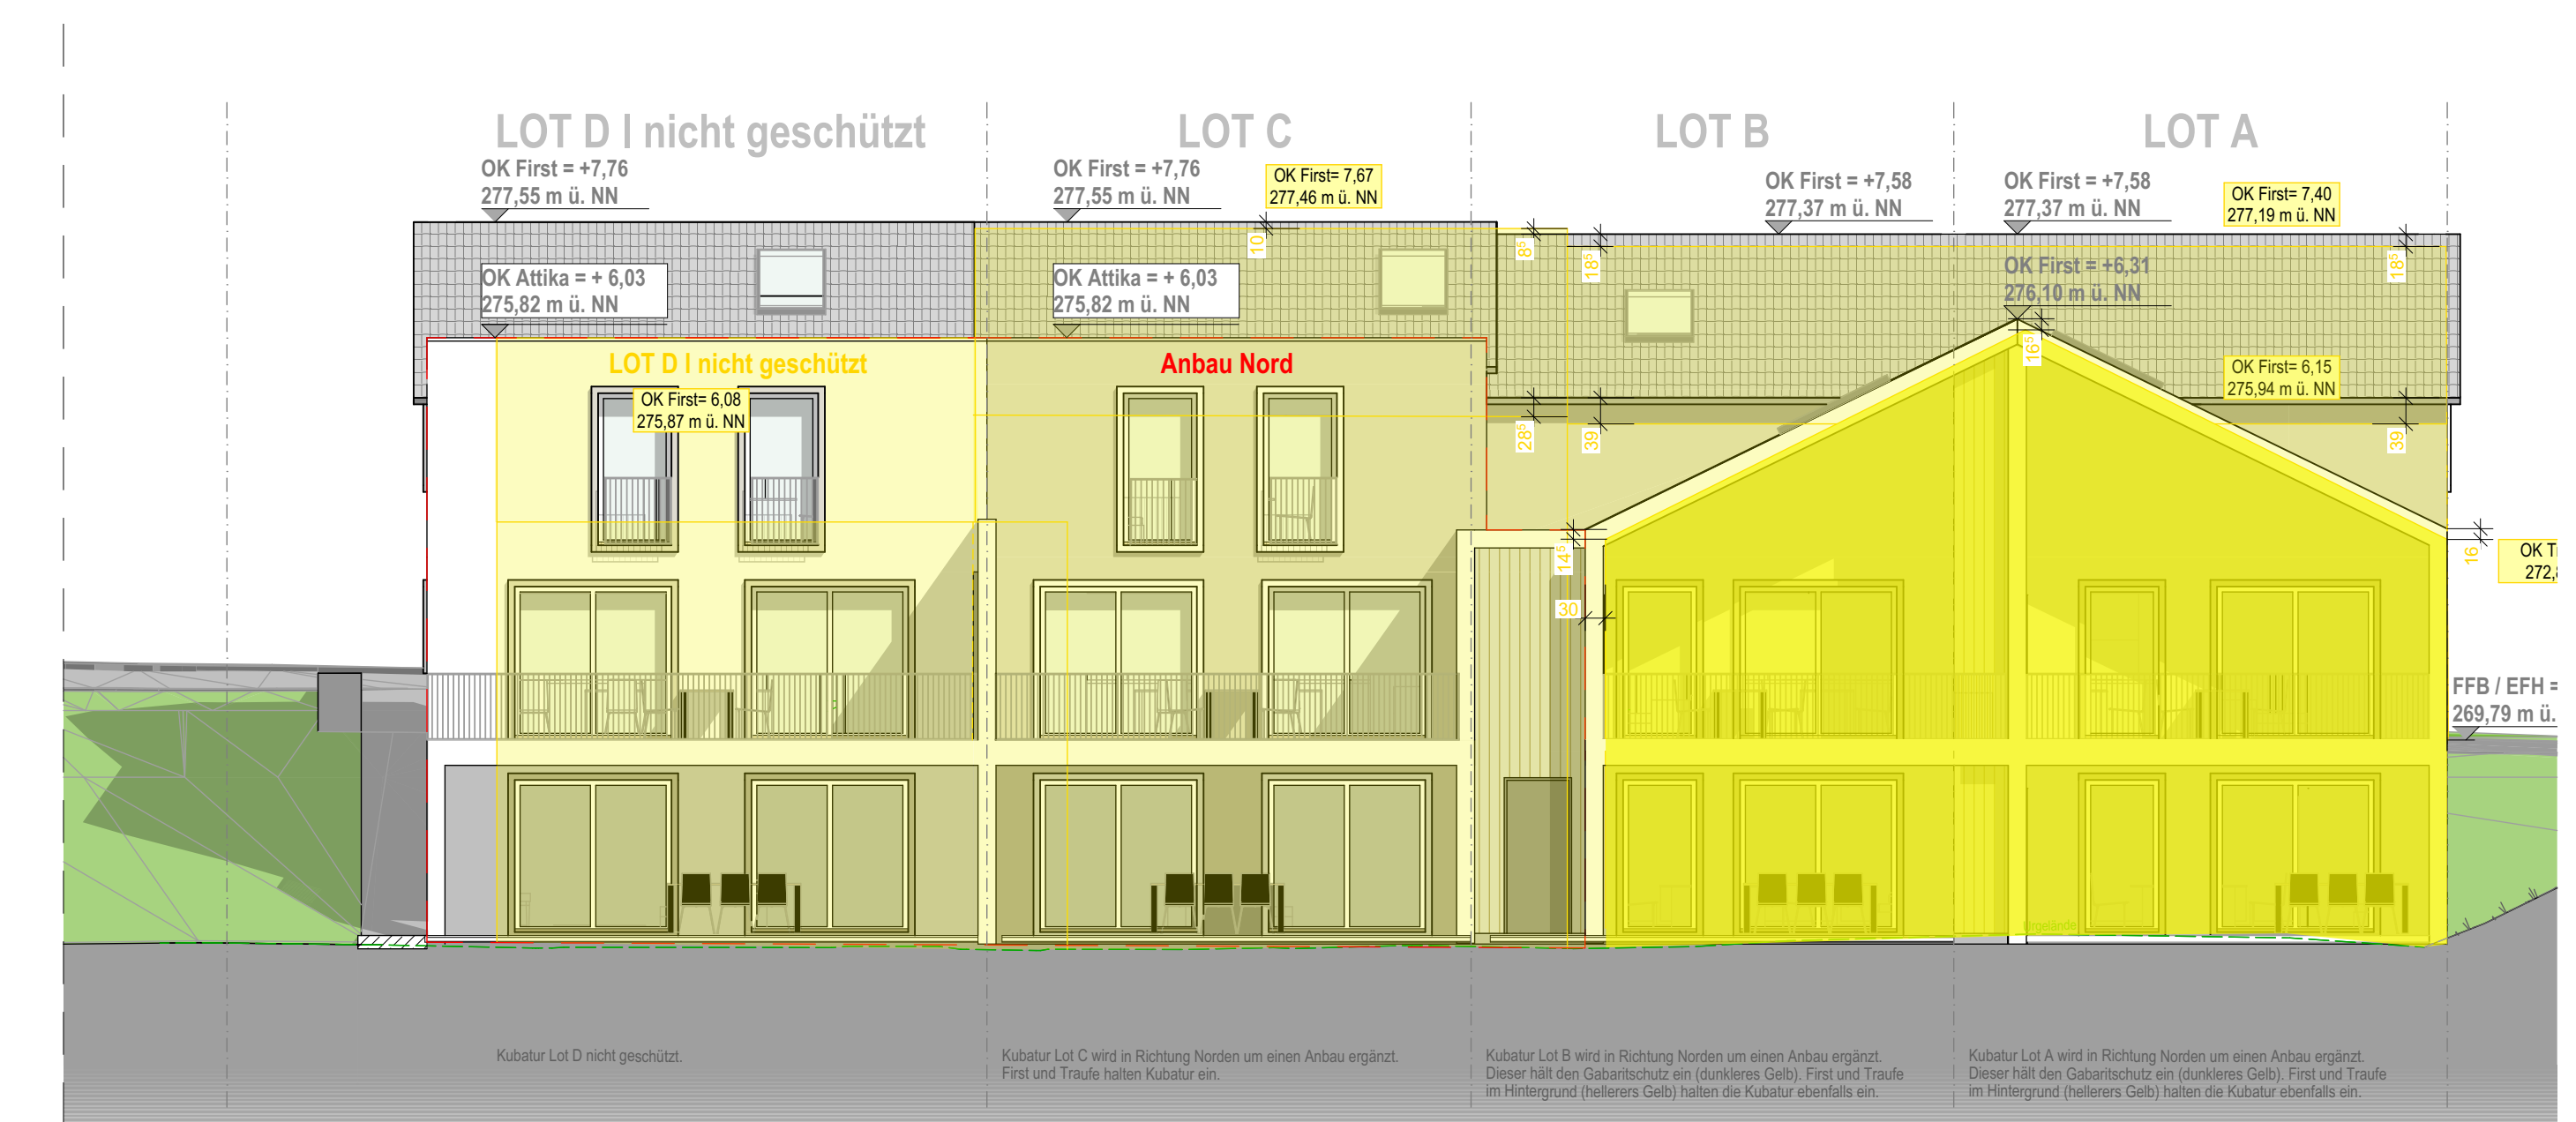

## SCHEMANSICHT SUD M1:100

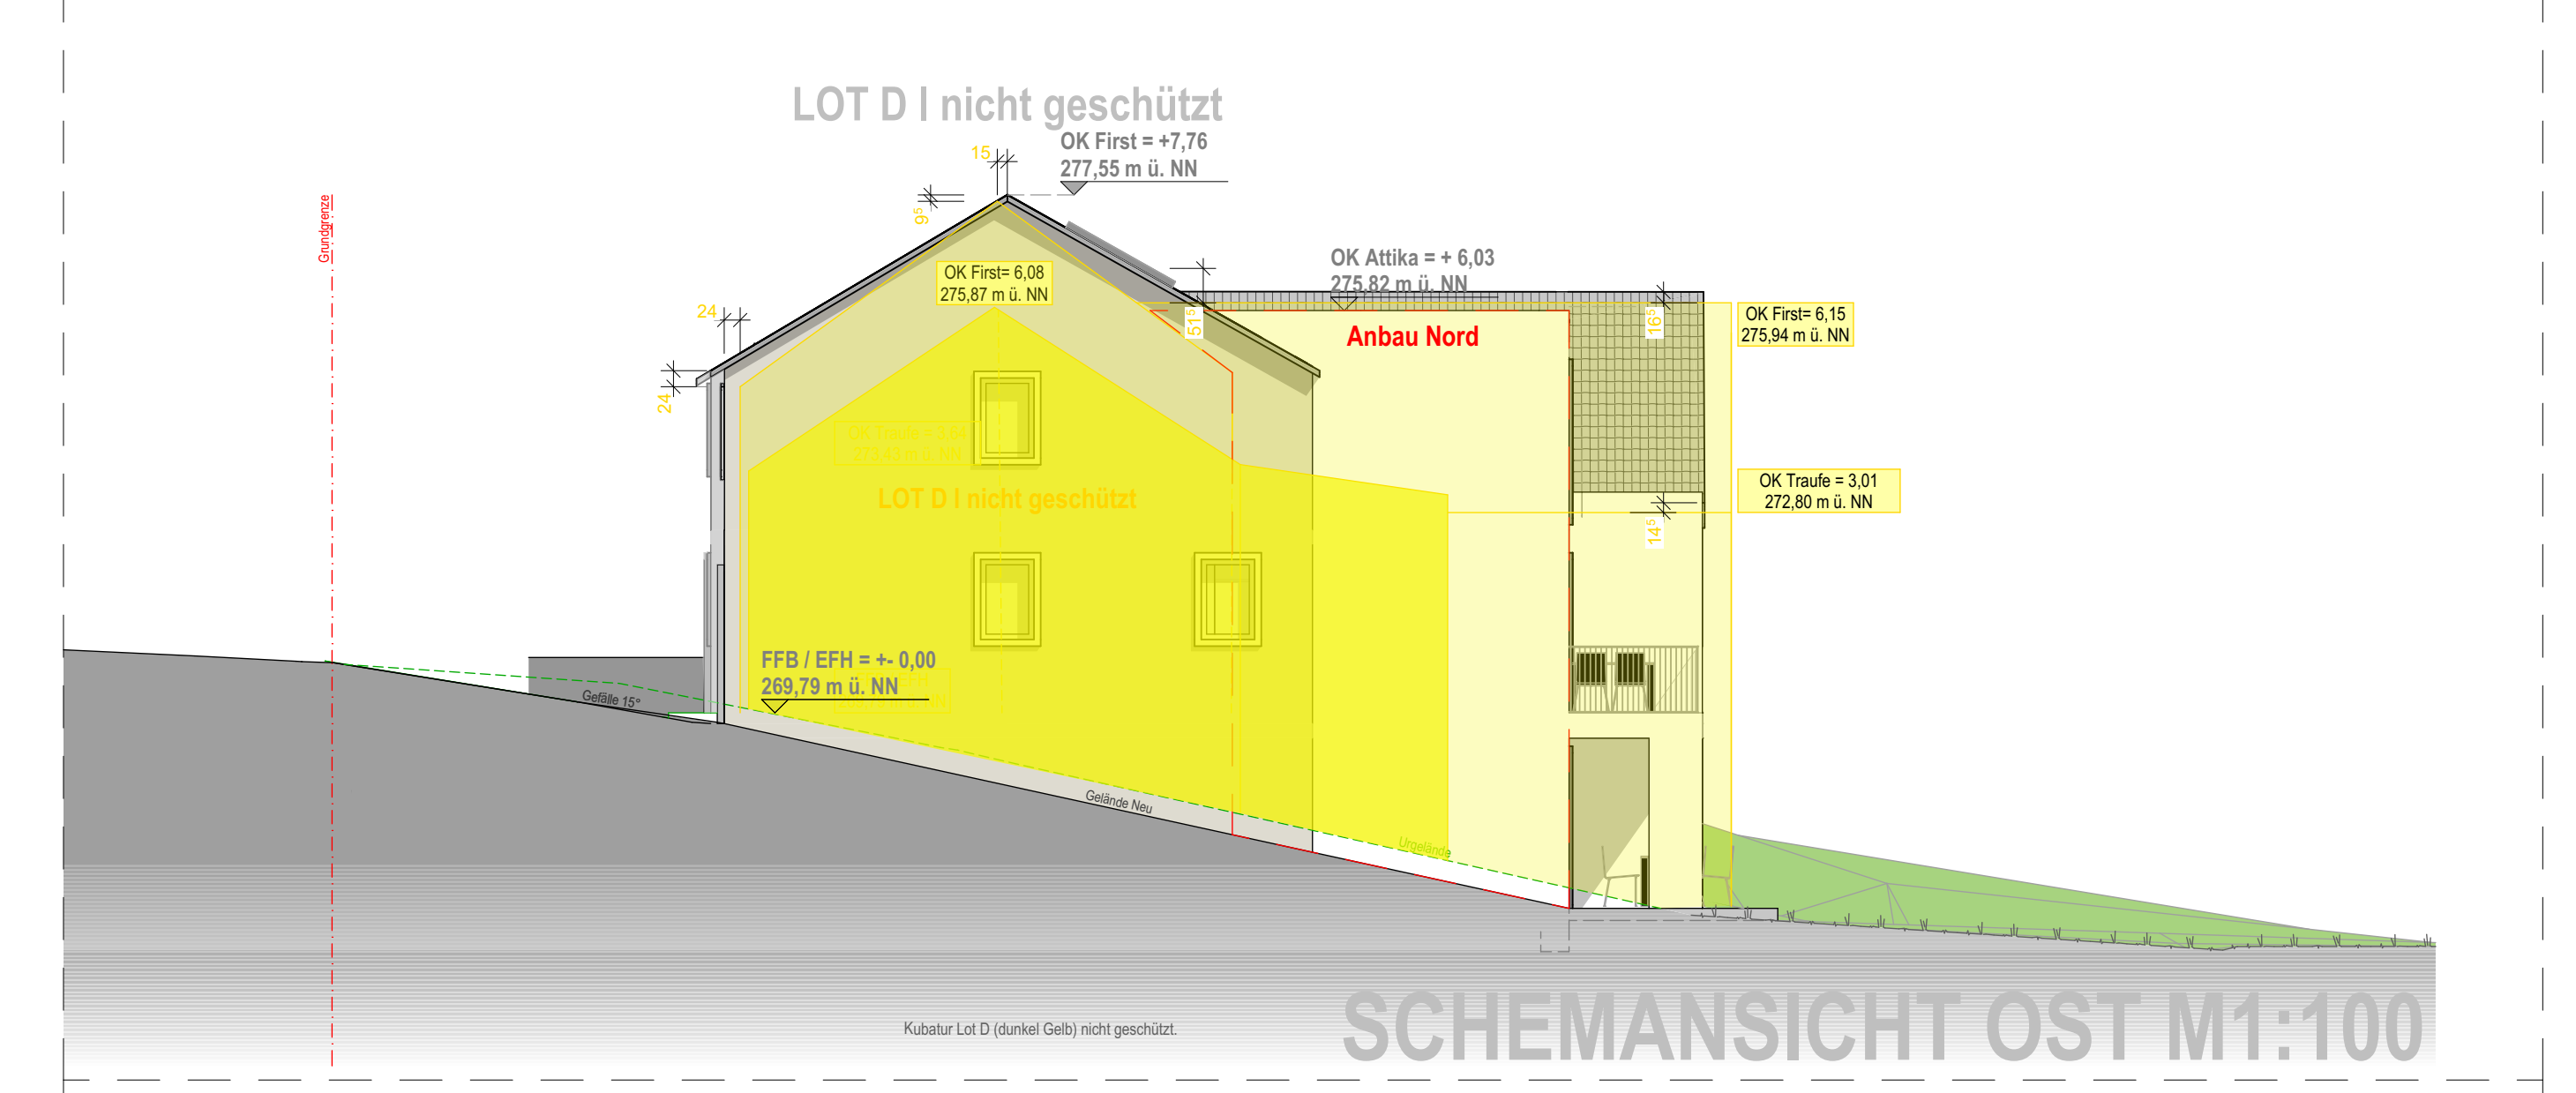

## SCHEMANSICHT OST M1:100

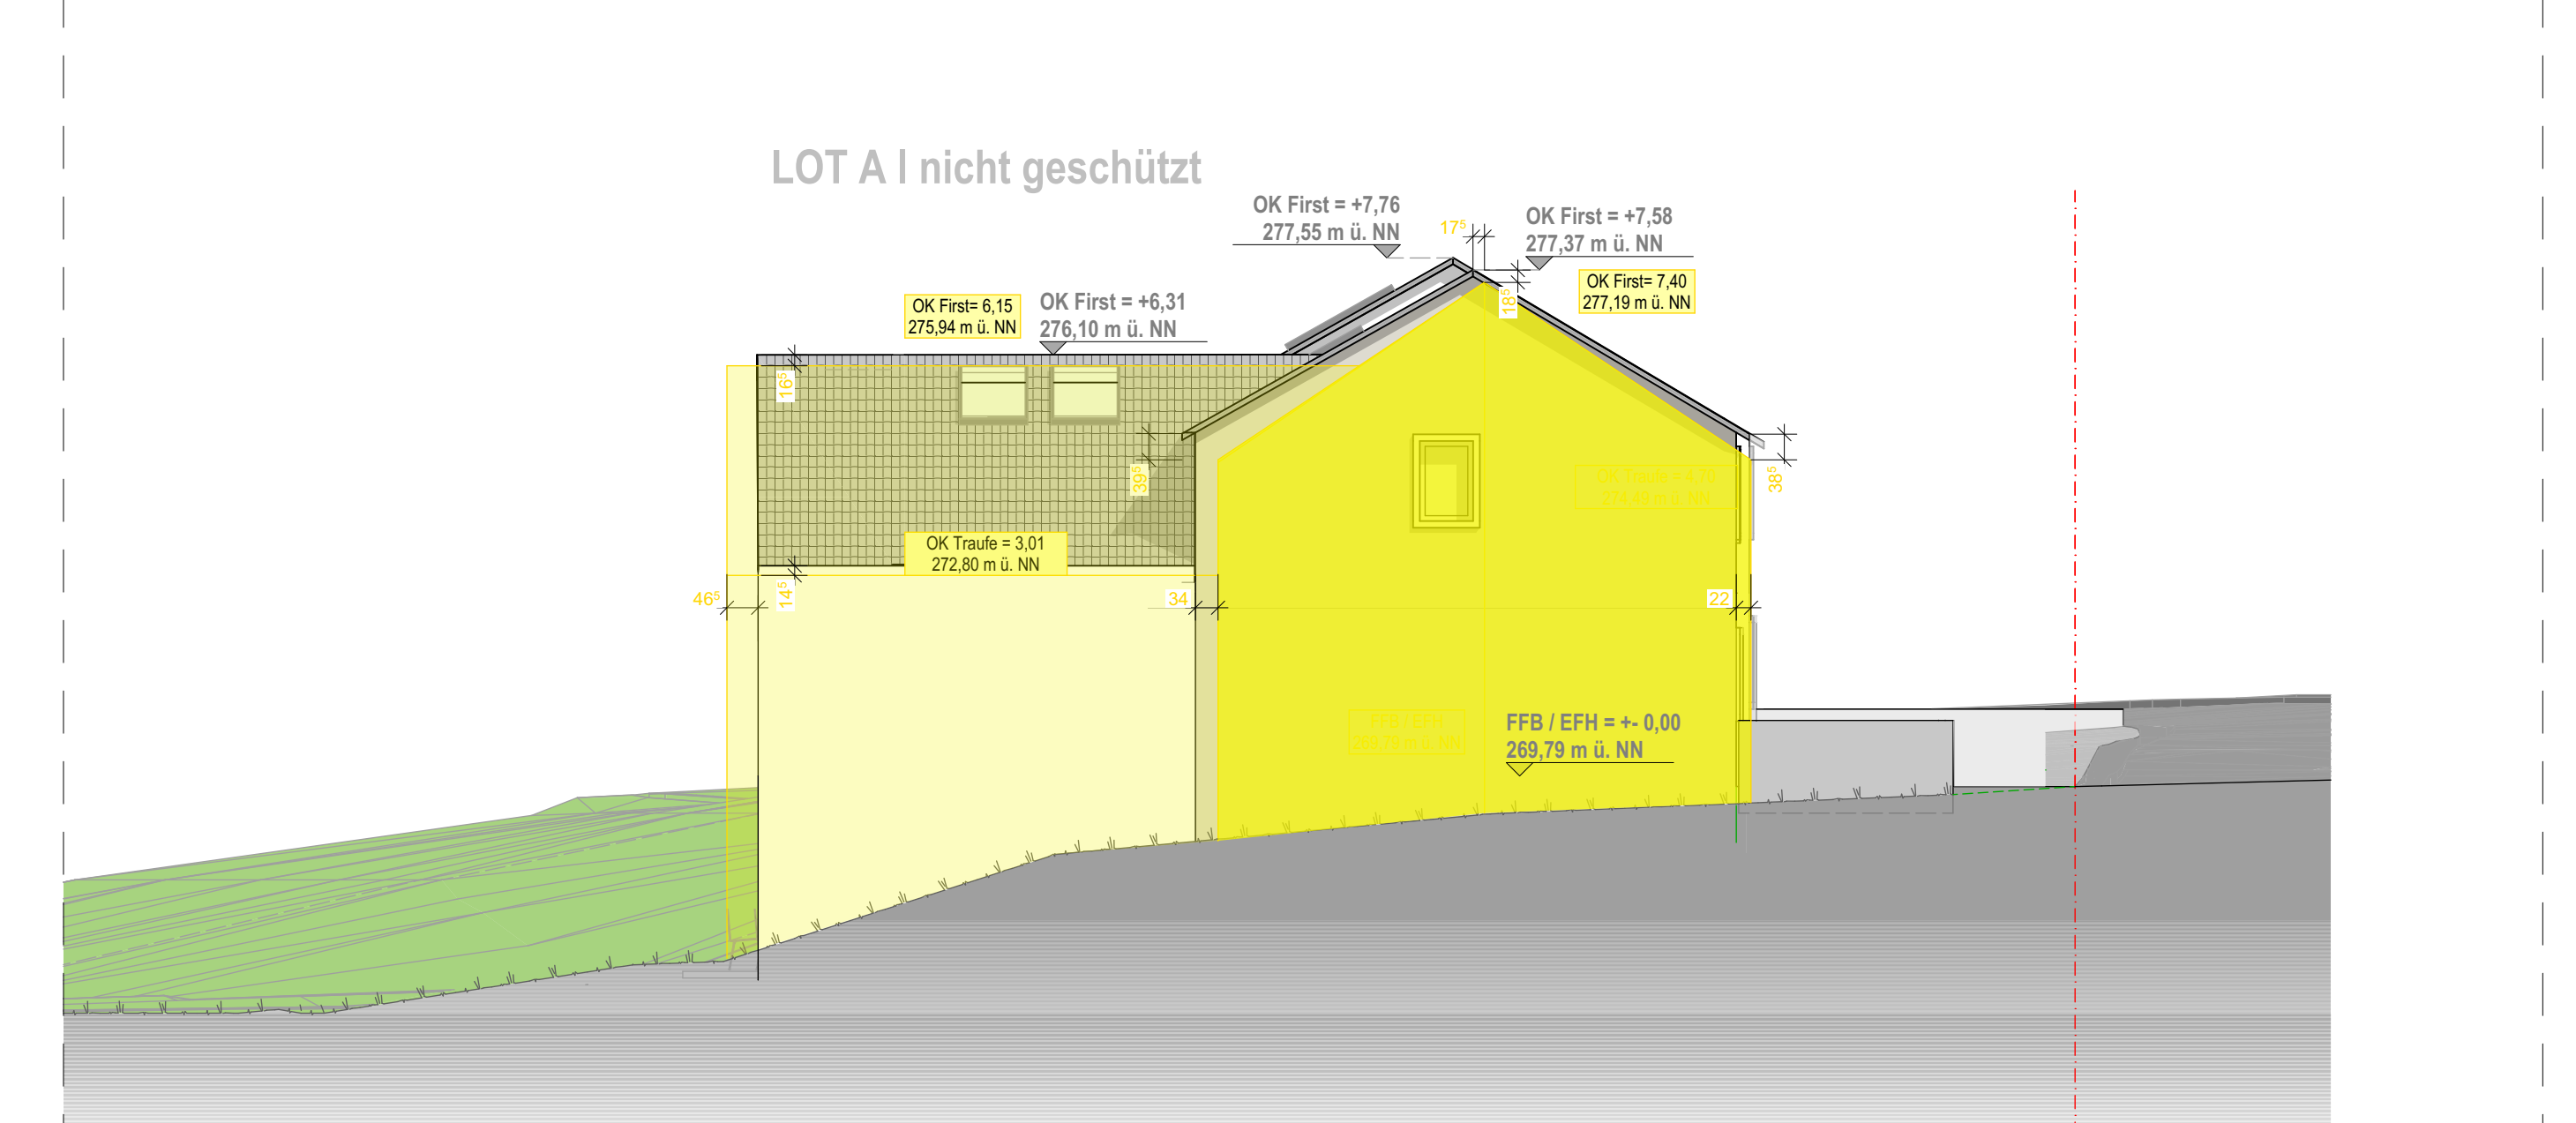

## SCHEMANSICHT WEST M1:100

- THERMISCHE HÜLLE
- LUFDTICHTHEIT
- ALIGNEMENT
- GRUNDSTÜCKSGRENZE
- ABRIS
- ENTWÄSSERUNG SCHMUTZWASSER
- ENTWÄSSERUNG REGENWASSER
- KANALFÜHRUNG

