

LOT B | 2198-2923 | OBERGESCHOSS



Fensterflächen Lot A:

Grundfläche DG (ohne Abstell Bad Treppe)	= 43,69m ²
1/8 Grundfläche	= 5,46 m ²
Fensterfläche DG	= 6,72 m ²
1/8 Grundfläche	= 7,28 m ²
Fensterfläche DG	= 6,72 m ²
Gesamt Fläche (Außenhalt UG,EG,DG)	= 122,55
1/8 Grundfläche	= 22,69 m ²
Fensterfläche UG,EG,DG	= 23,22 m ²

Fensterflächen Lot B:


Grundfläche DG (ohne Abstell Bad Treppe)	= 27,13m ²
1/8 Grundfläche	= 3,39 m ²
Fensterfläche DG	= 4,92 m ²
1/8 Grundfläche	= 4,52 m ²
Fensterfläche DG	= 4,92 m ²

Fensterflächen Lot C:

Grundfläche DG (ohne Bad Treppe)	= 50,94 m ²
1/8 Grundfläche	= 6,37 m ²
Fensterfläche DG	= 12,34 m ²
1/8 Grundfläche	= 6,49 m ²
Fensterfläche DG	= 12,34 m ²

Fensterflächen Lot D:

Grundfläche DG (ohne Bad Treppe)	= 62,70 m ²
1/8 Grundfläche	= 7,84 m ²
Fensterfläche DG	= 12,58 m ²
1/8 Grundfläche	= 10,45 m ²
Fensterfläche DG	= 12,58 m ²

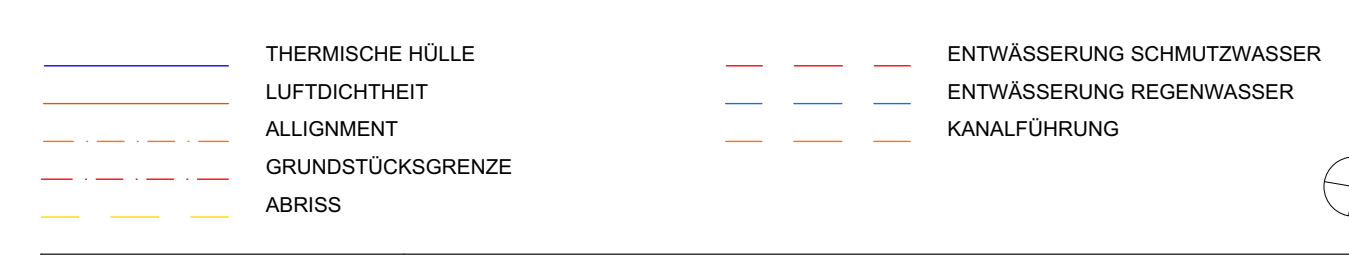

TRUST ARCHITECTURE


PROJET: CONSTRUCTION D'UNE MAISON UNIFAMILIALE
 Commune: Bwyz
 Section: Bresset
 No cadastral: 21981 2923
 Adresse: 4, Maison, L-4855 Bresset

MATRE D'OUVRAGE: TRUST ARCHITECTURE
 15, Rue Des Fleurs
 L-5223 Bresset


CONTENU DU PLAN: OBERGESCHOSS

ESCALE: 1/50

DATE: 01/2024

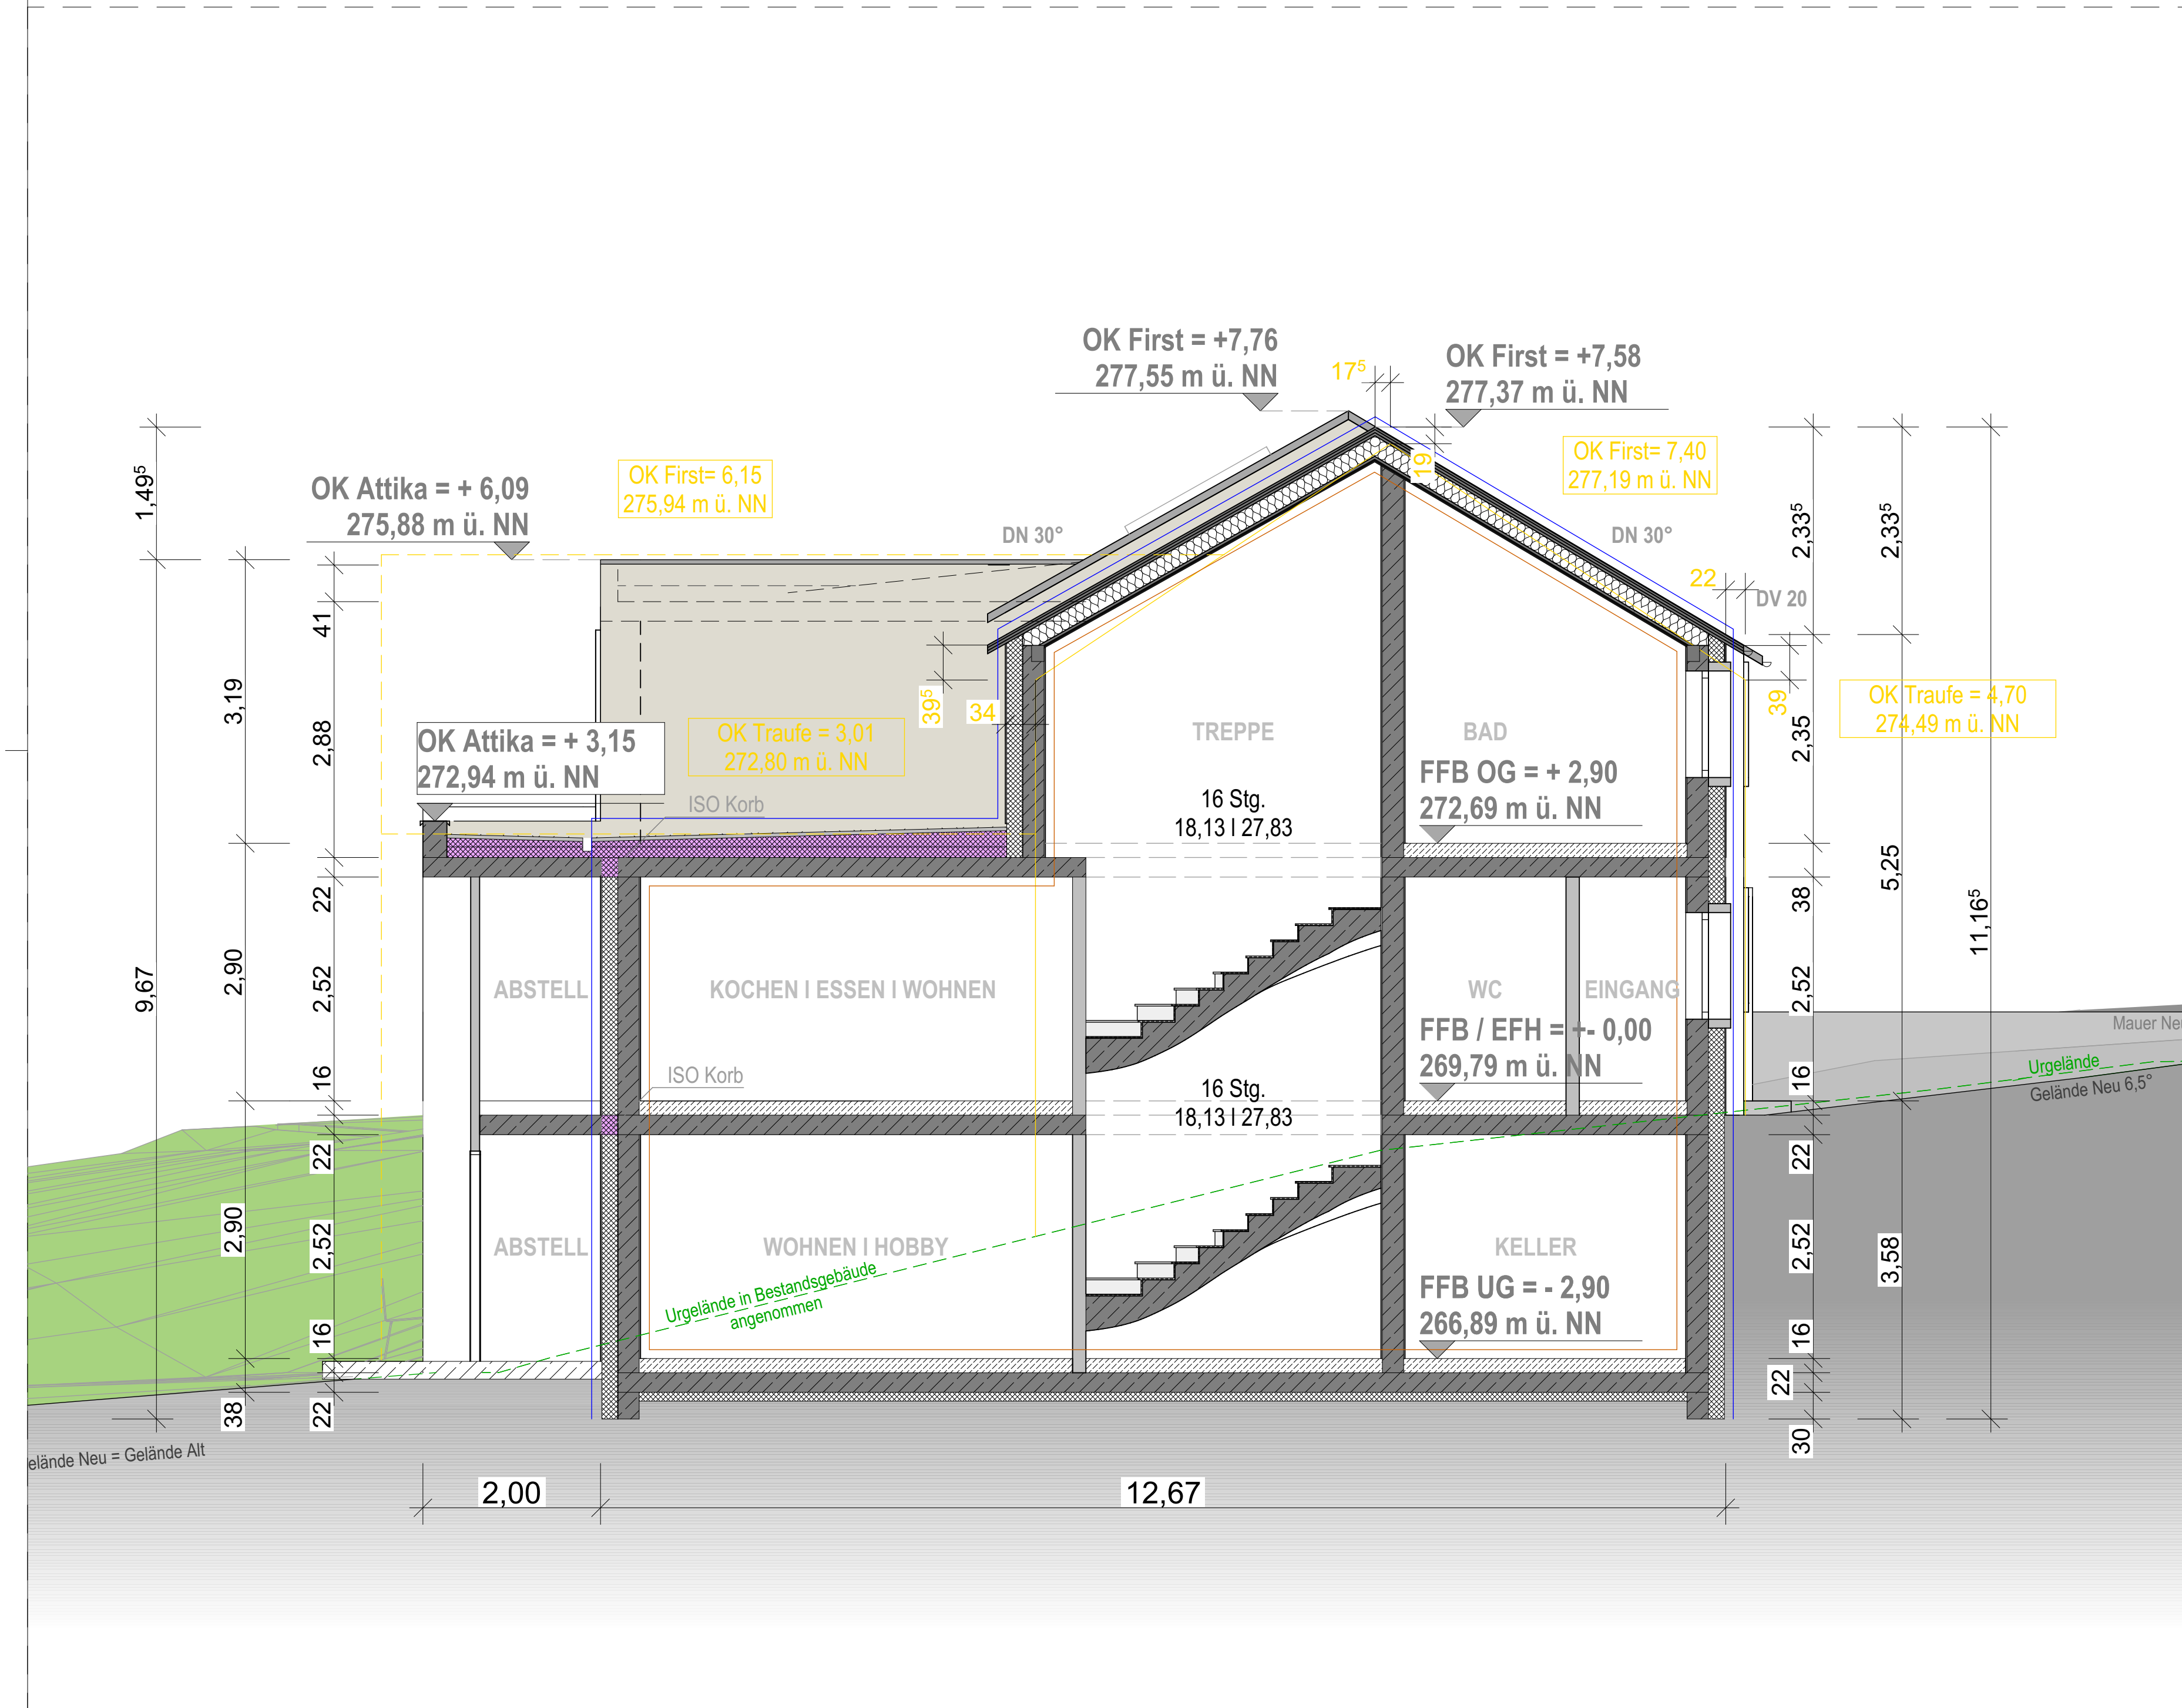

SCHNITT B_B M1:50

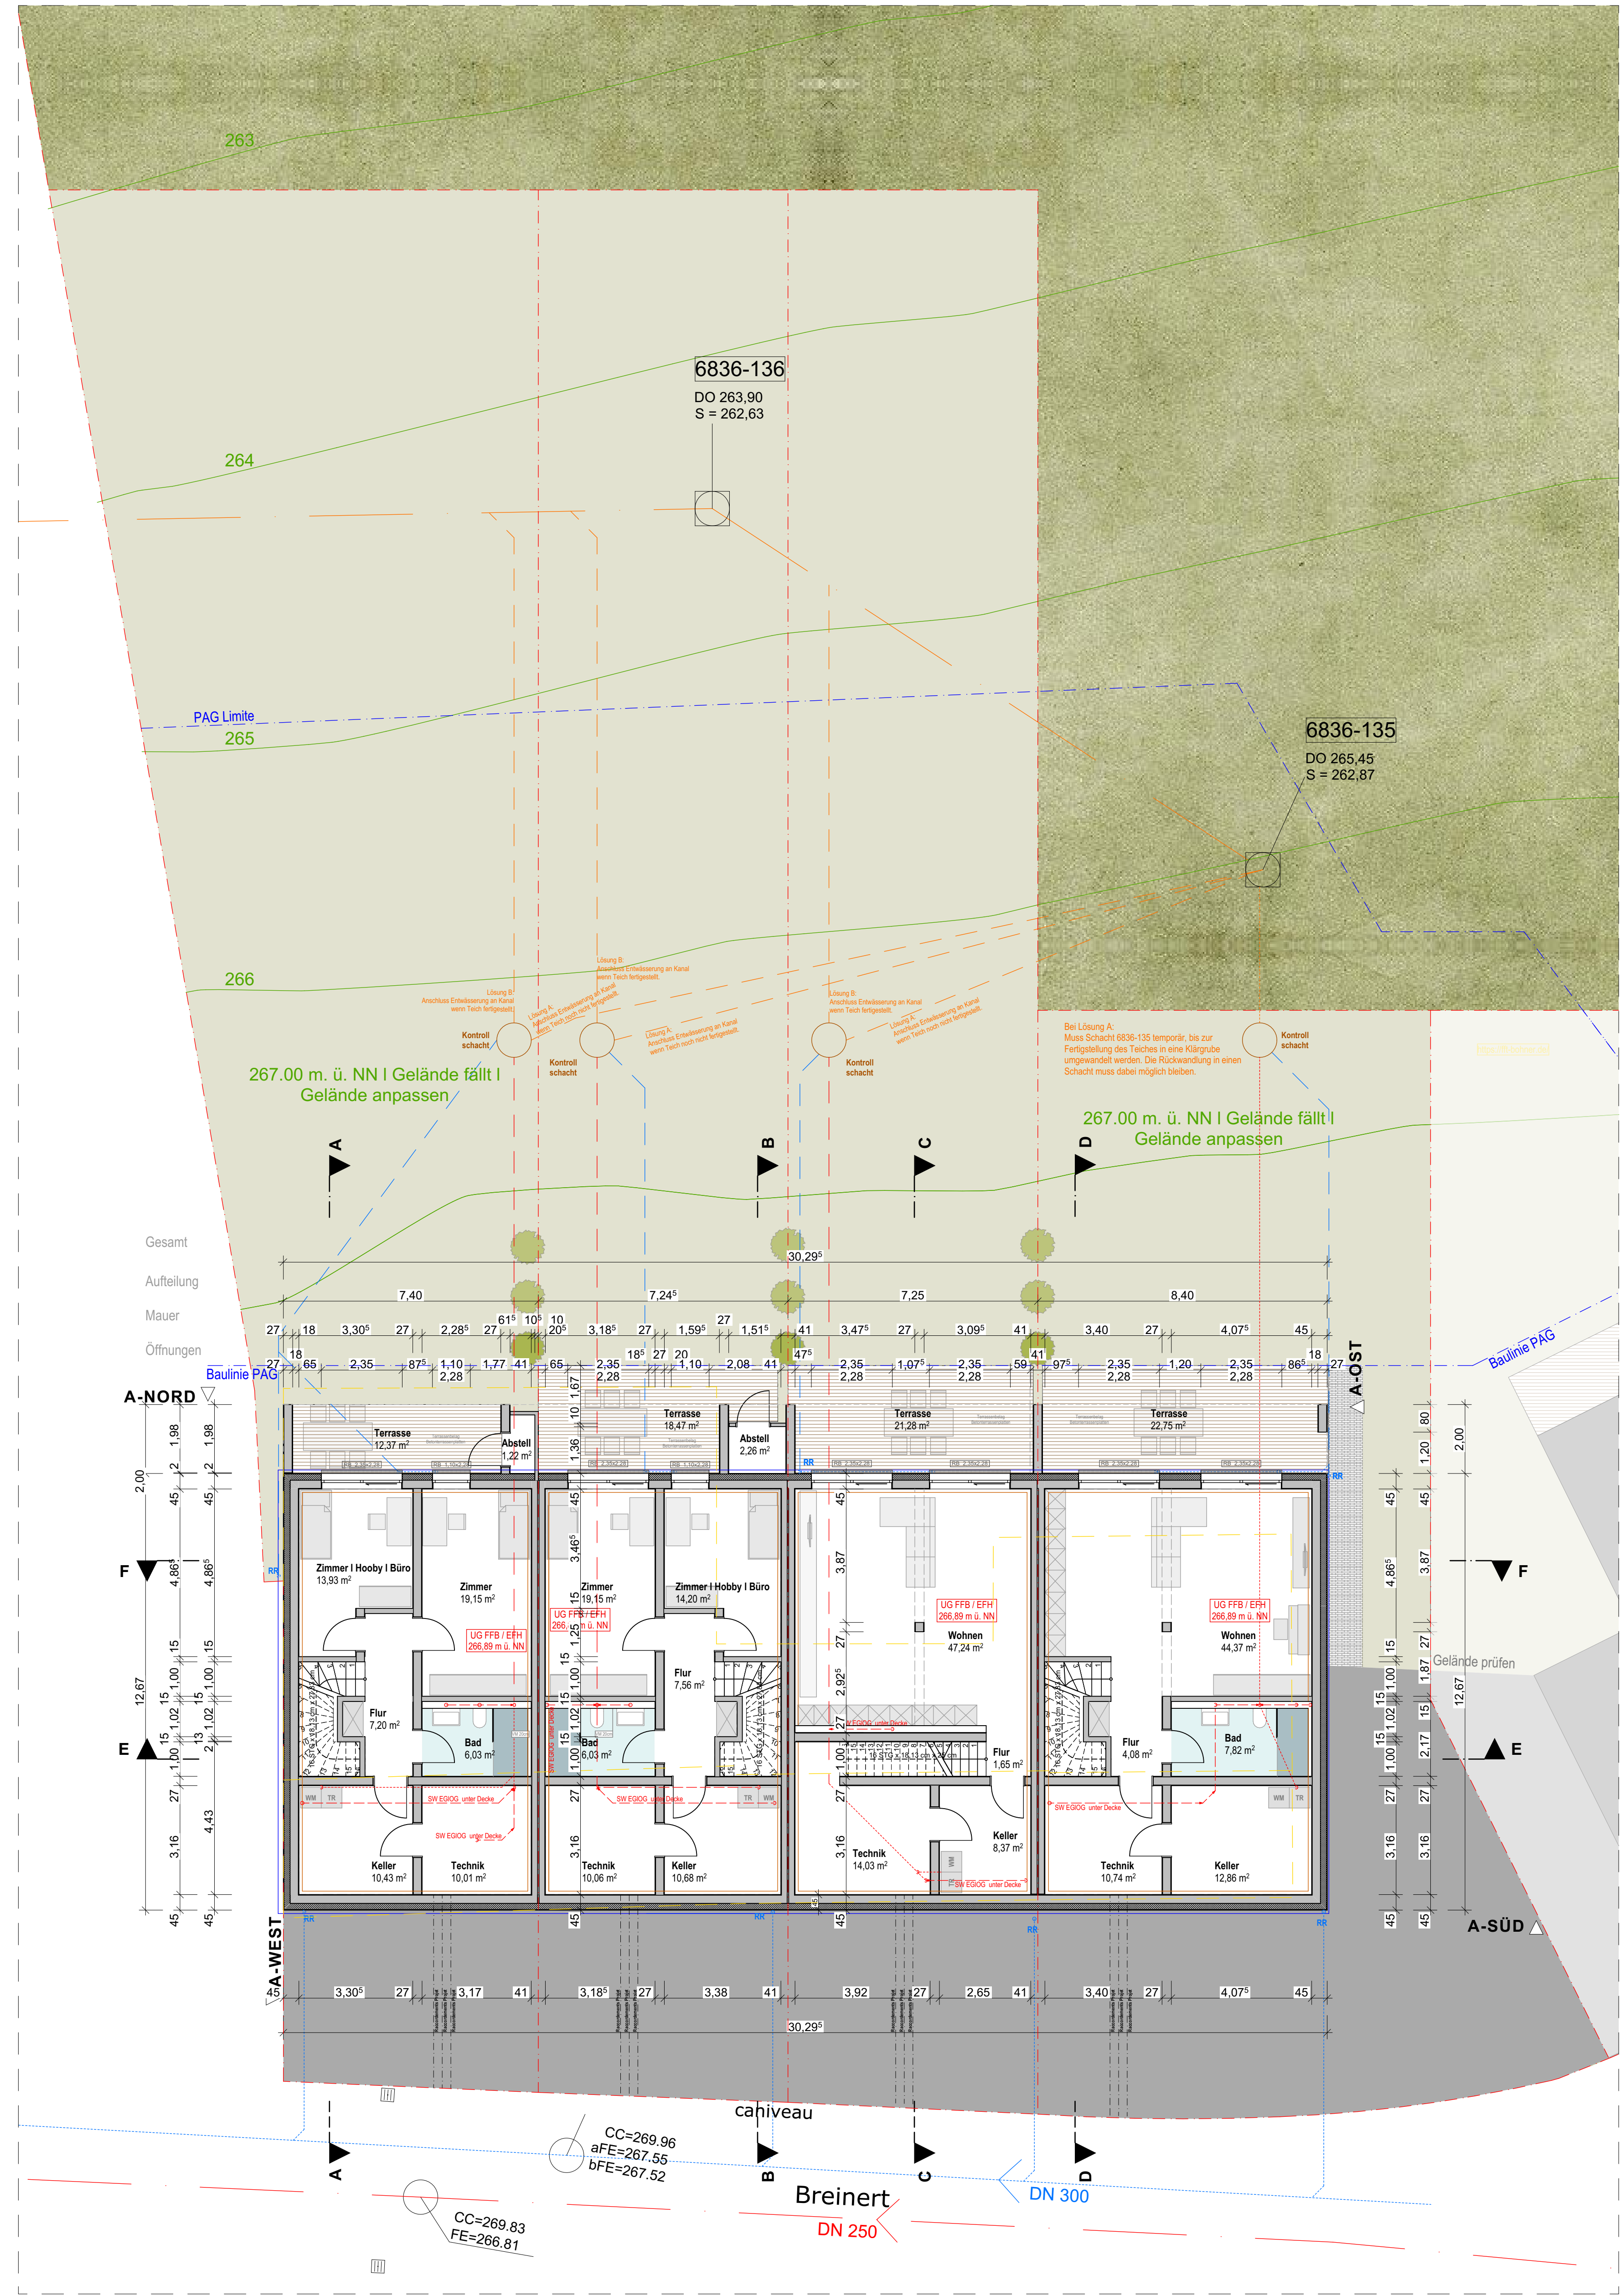


UG ENTWÄSSERUNG M1:100

— THERMISCHE HÜLLE	— ENTWÄSSERUNG SCHUTZWASSER
— LUFTDICHTHEIT	— ENTWÄSSERUNG REGENWASSER
— ALIGNEMENT	— KANALFÜHRUNG
— GRUNDSTÜCKSGRENZE	
— ABRISS	





TRUST ARCHITECTURE Maitre d'œuvre: 4. Meisen, L. 4859 Bremen 1.2.2024 1.2.2024	PROJET: Construction d'une maison unifamiliale Commune: Buxtehde Adresse: 4. Meisen, L. 4859 Bremen No. cadastre: 2198/2923
	Contenu du plan: ANSICHTEN ENTWÄSSERUNG

LOT B | 2198-2923

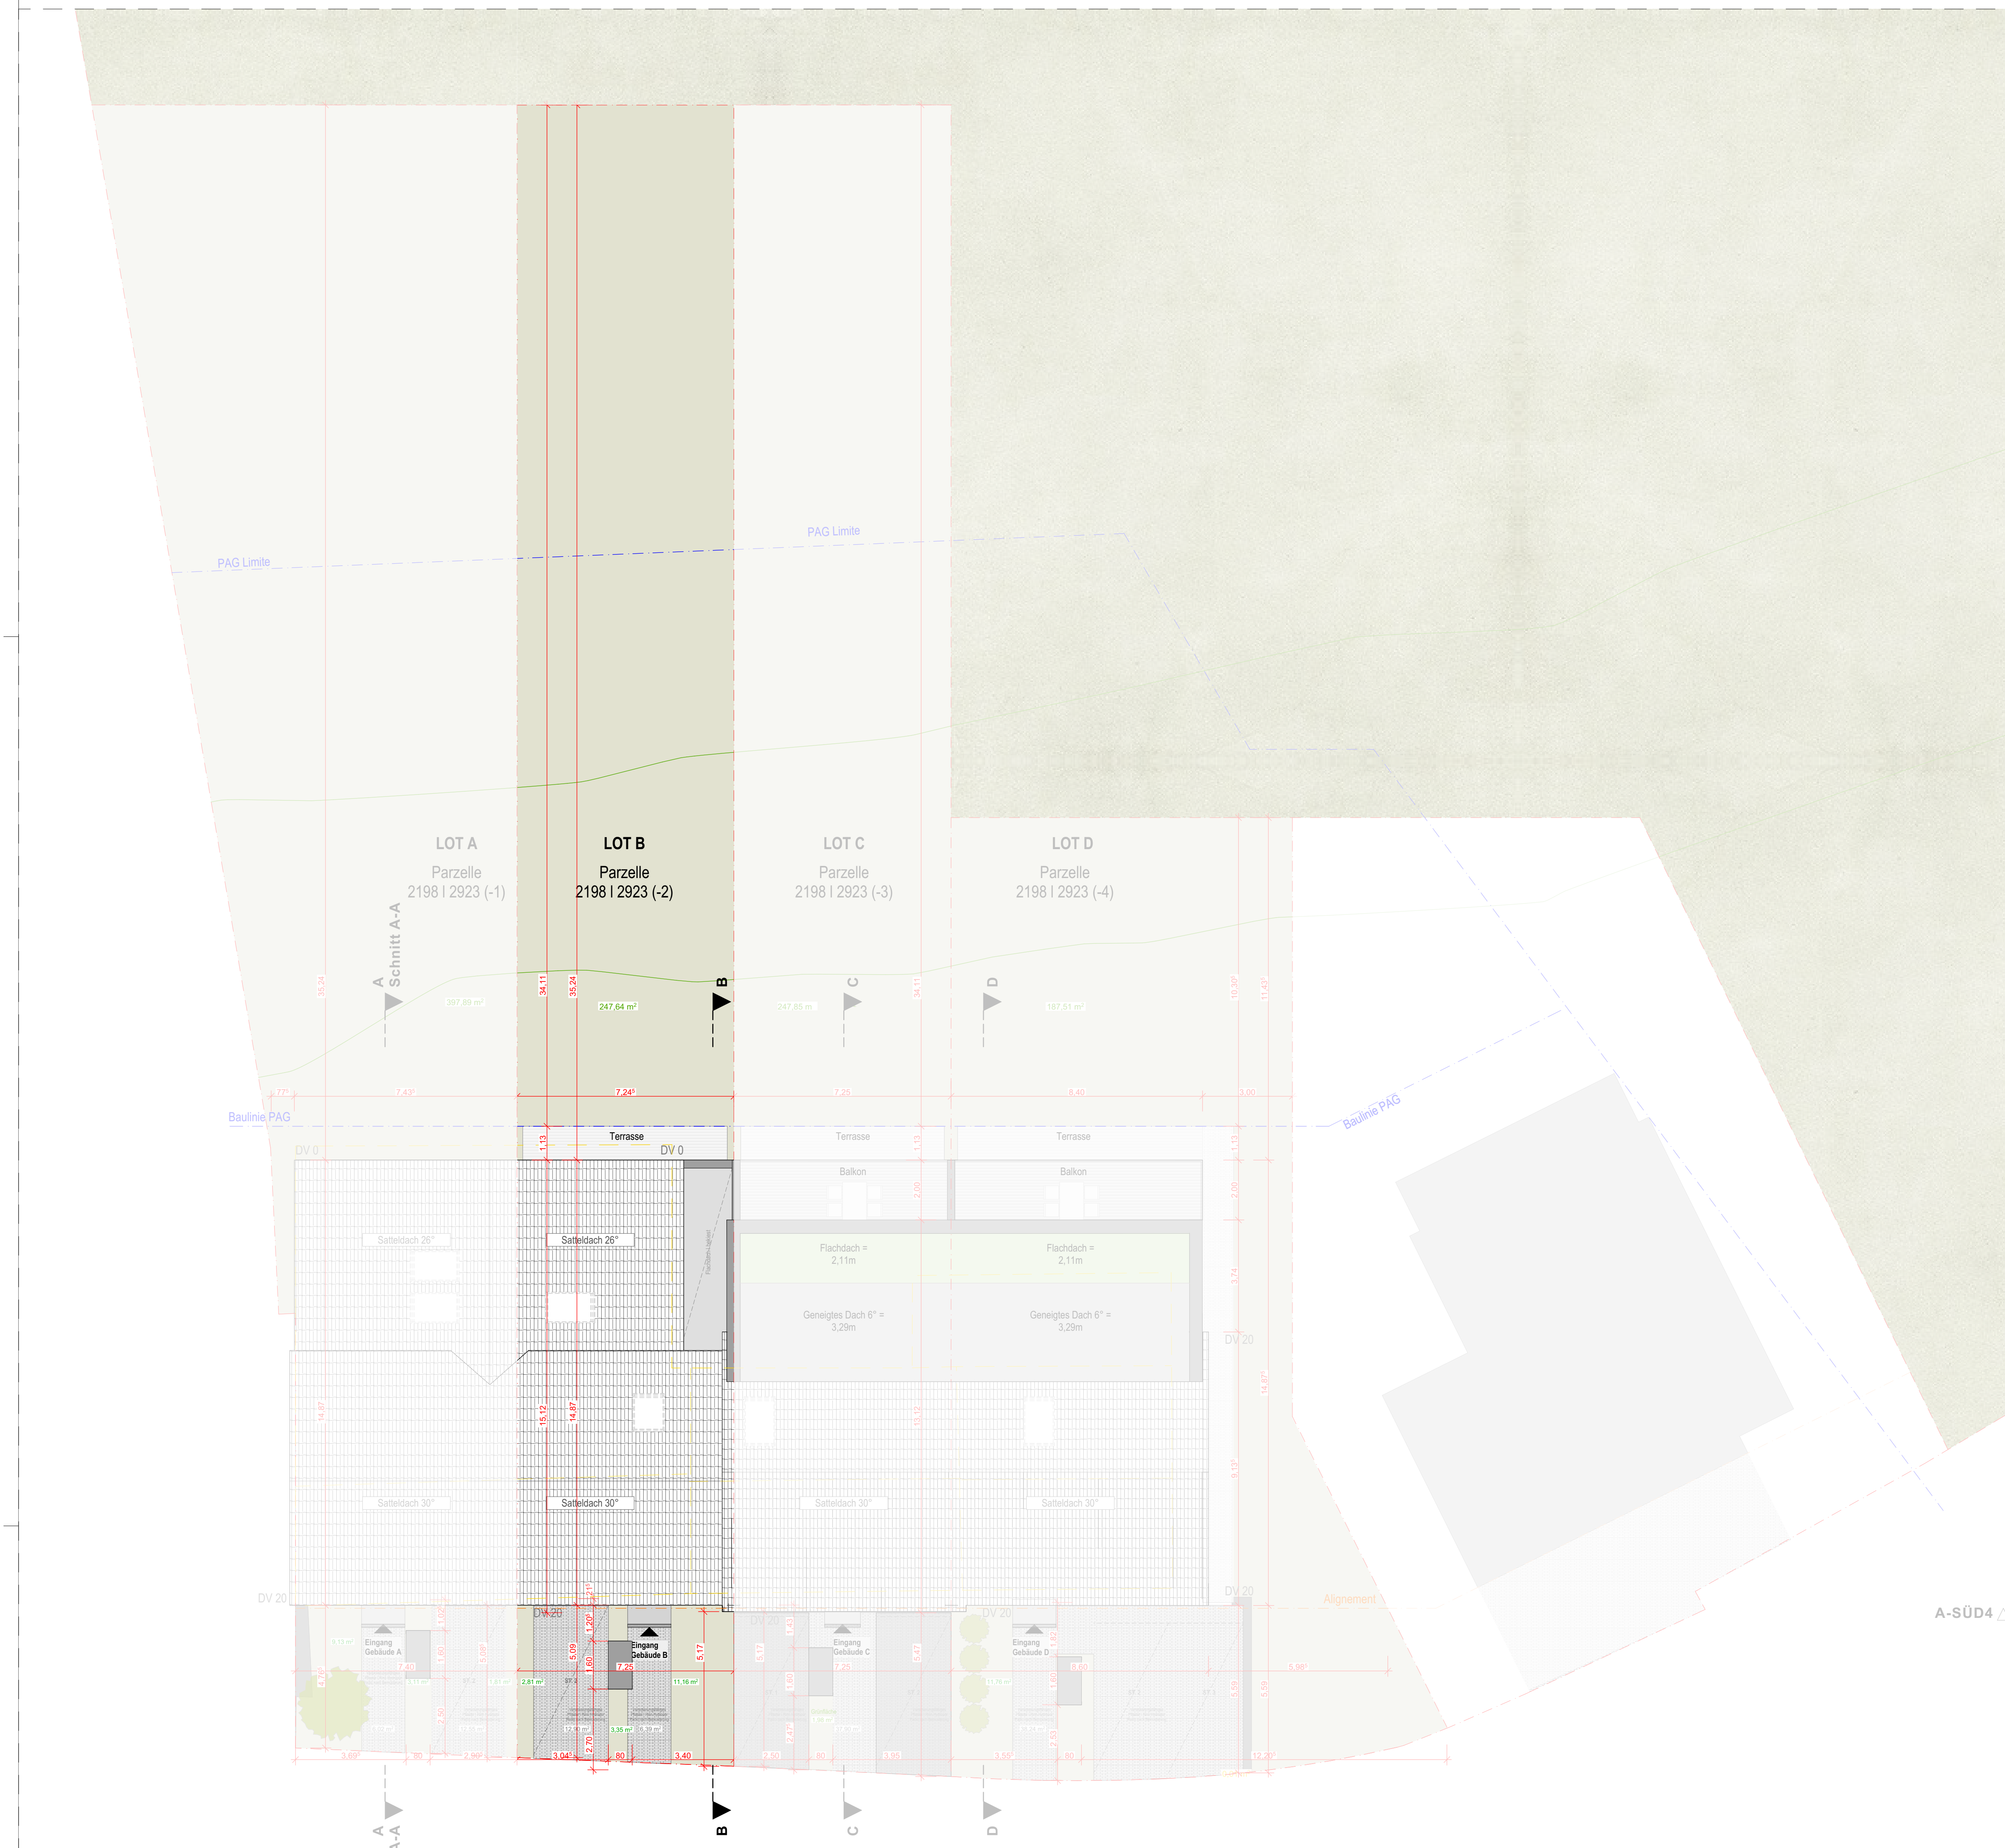

DRAUFSICHT M1:100

SCHEMANSICHT VOLUMEN M1:100

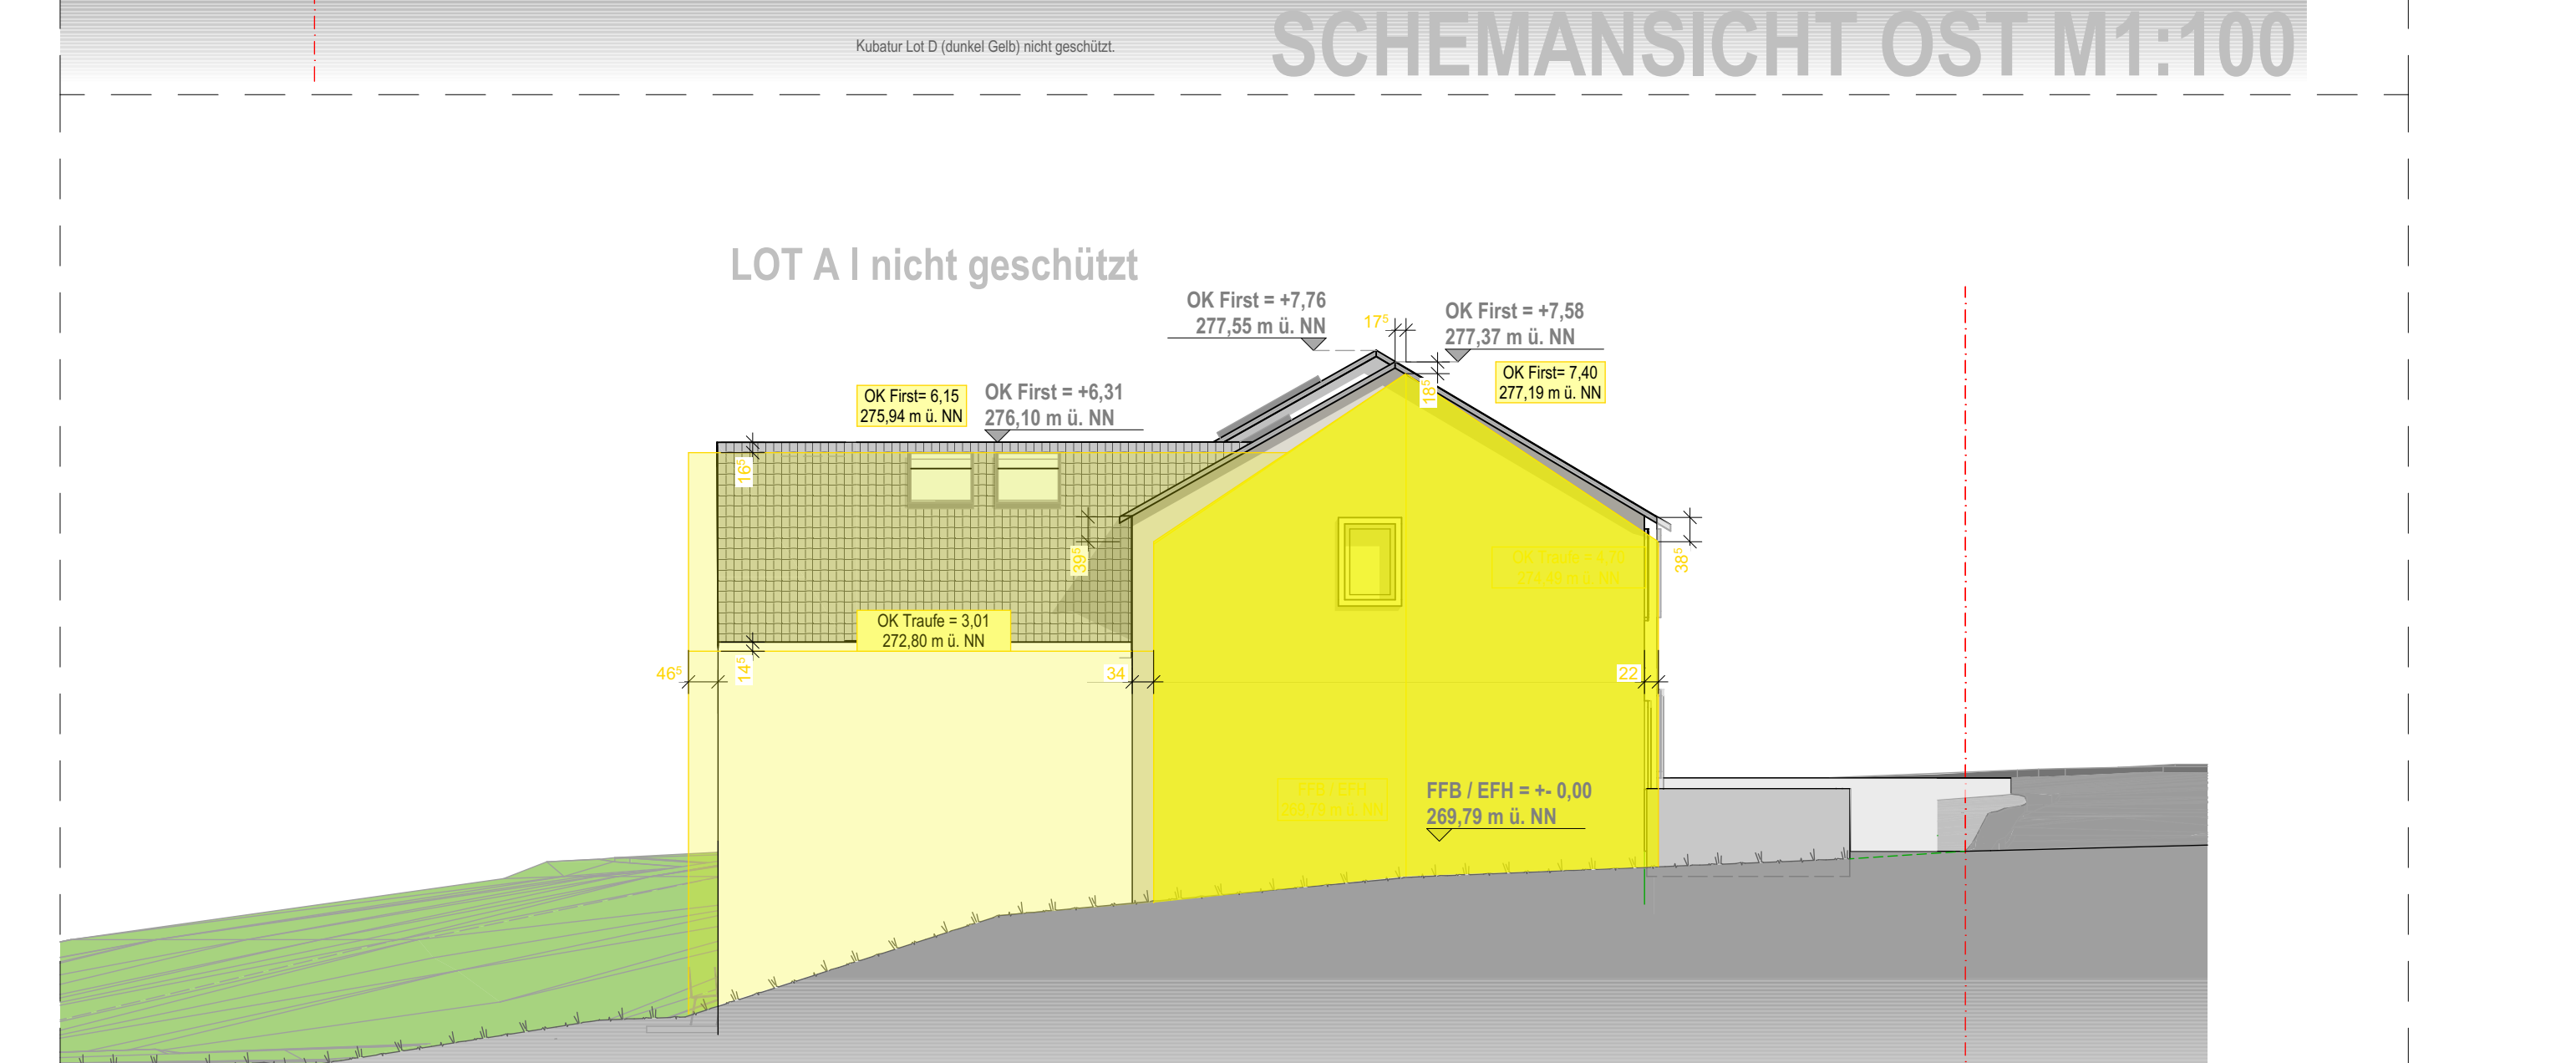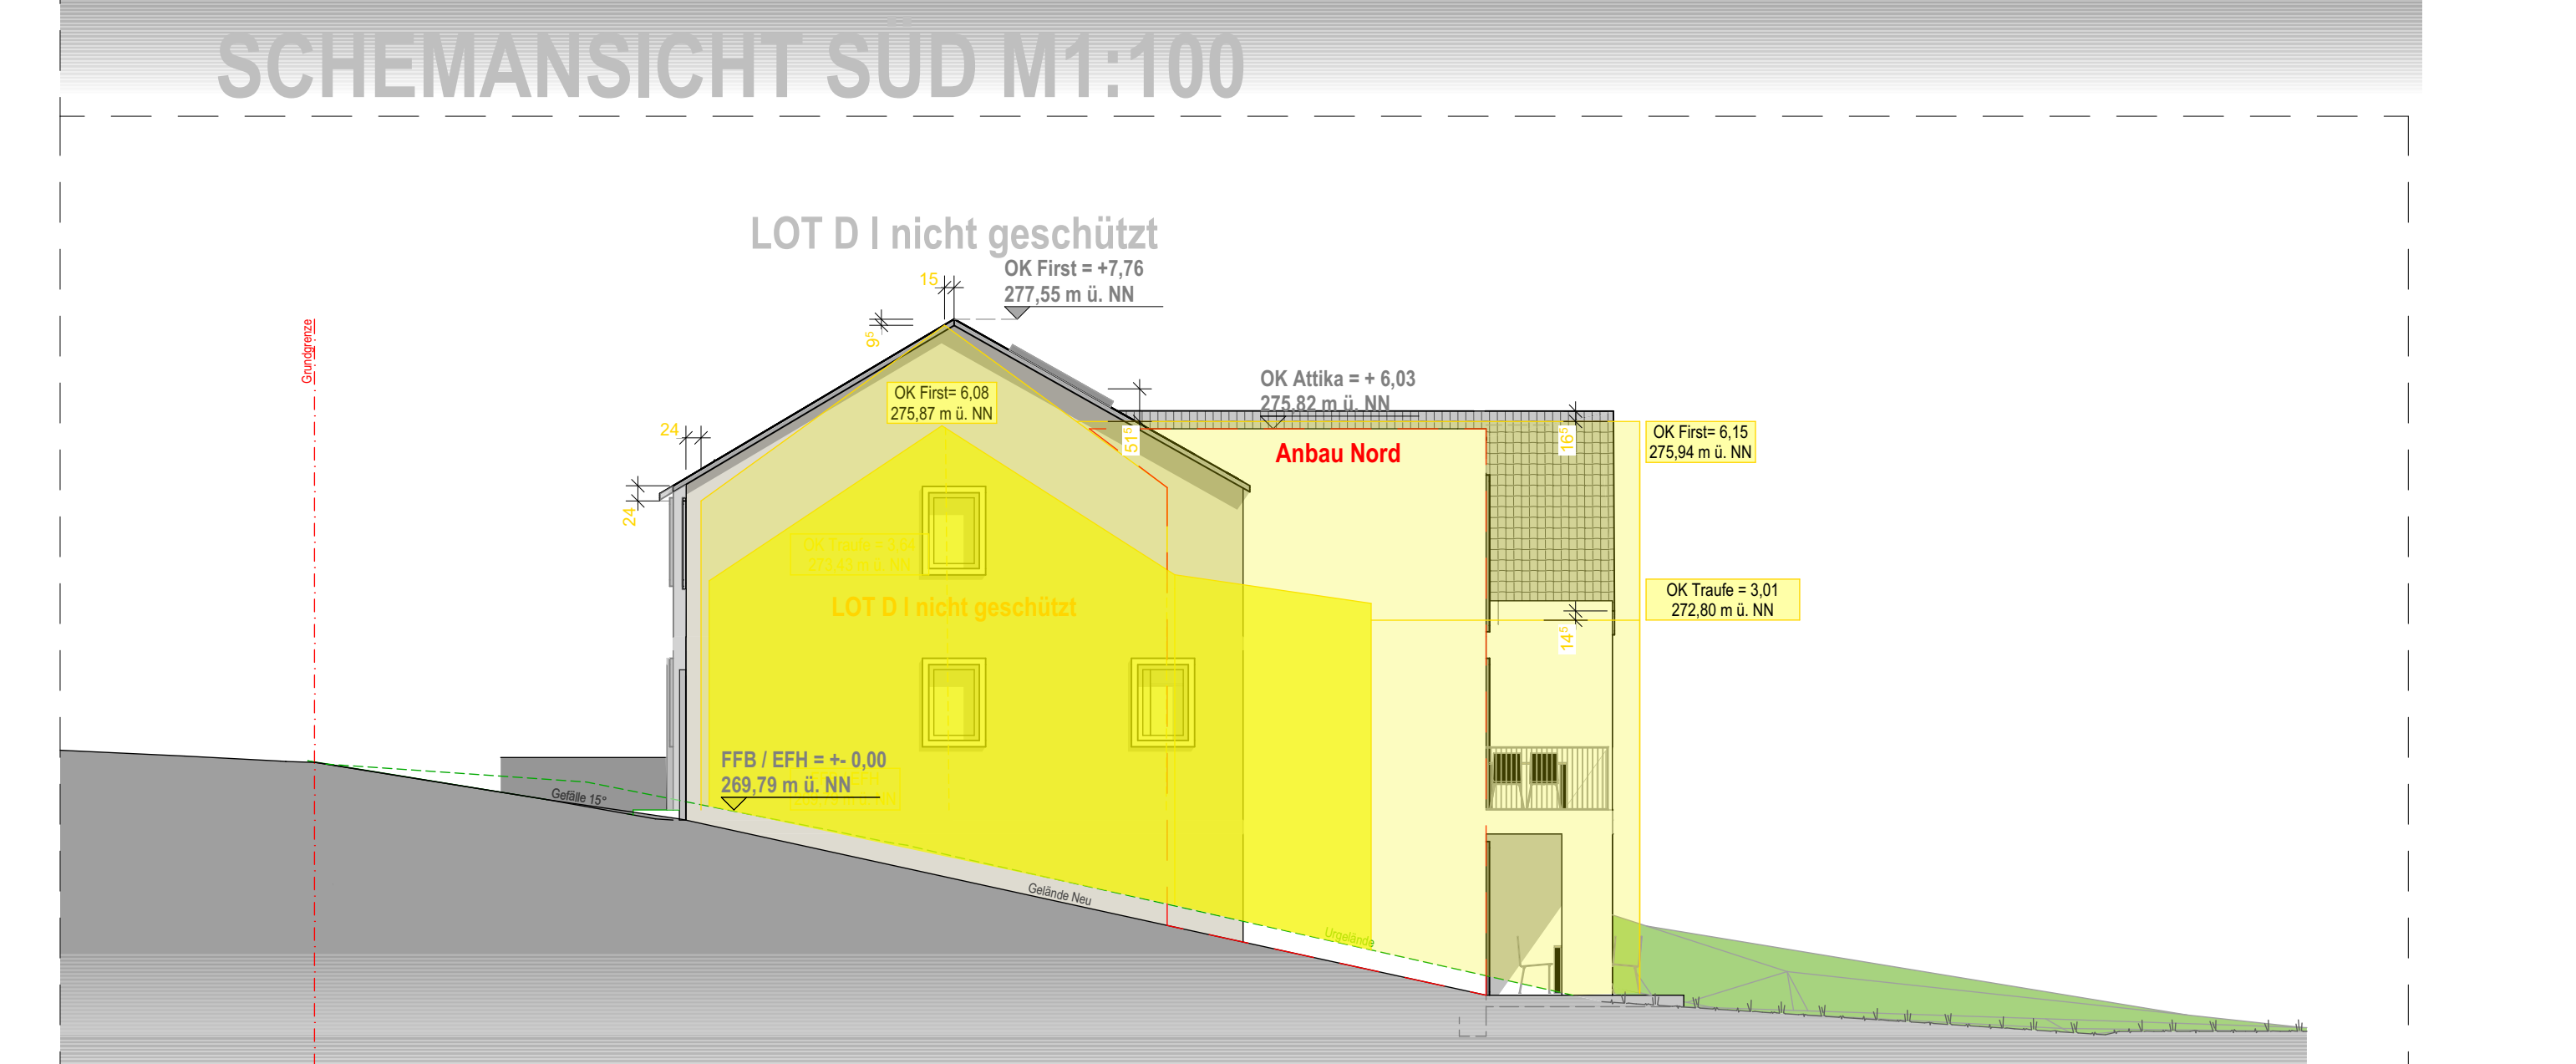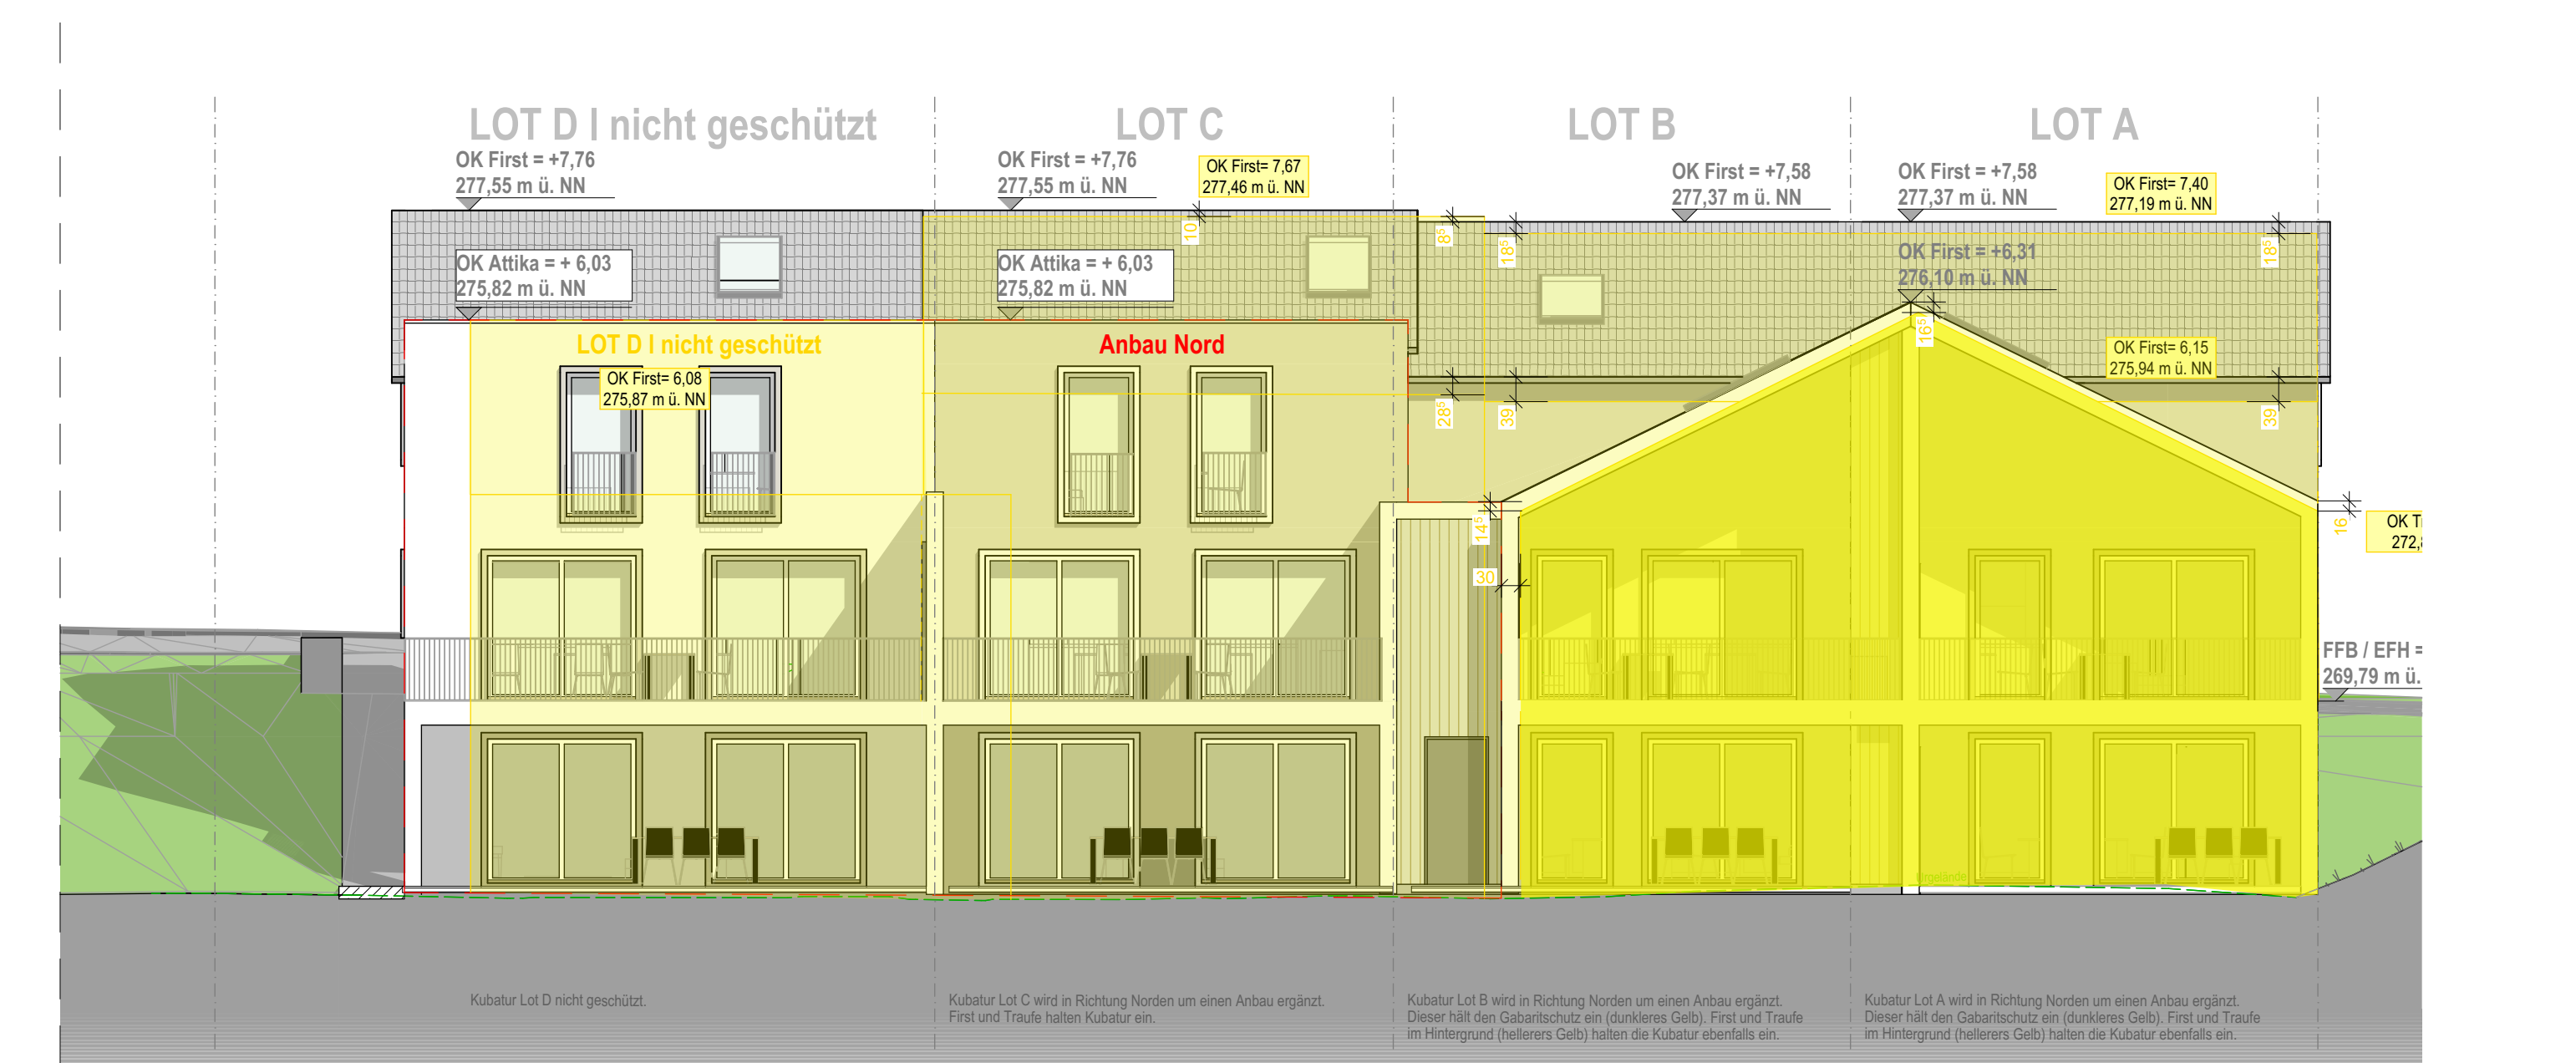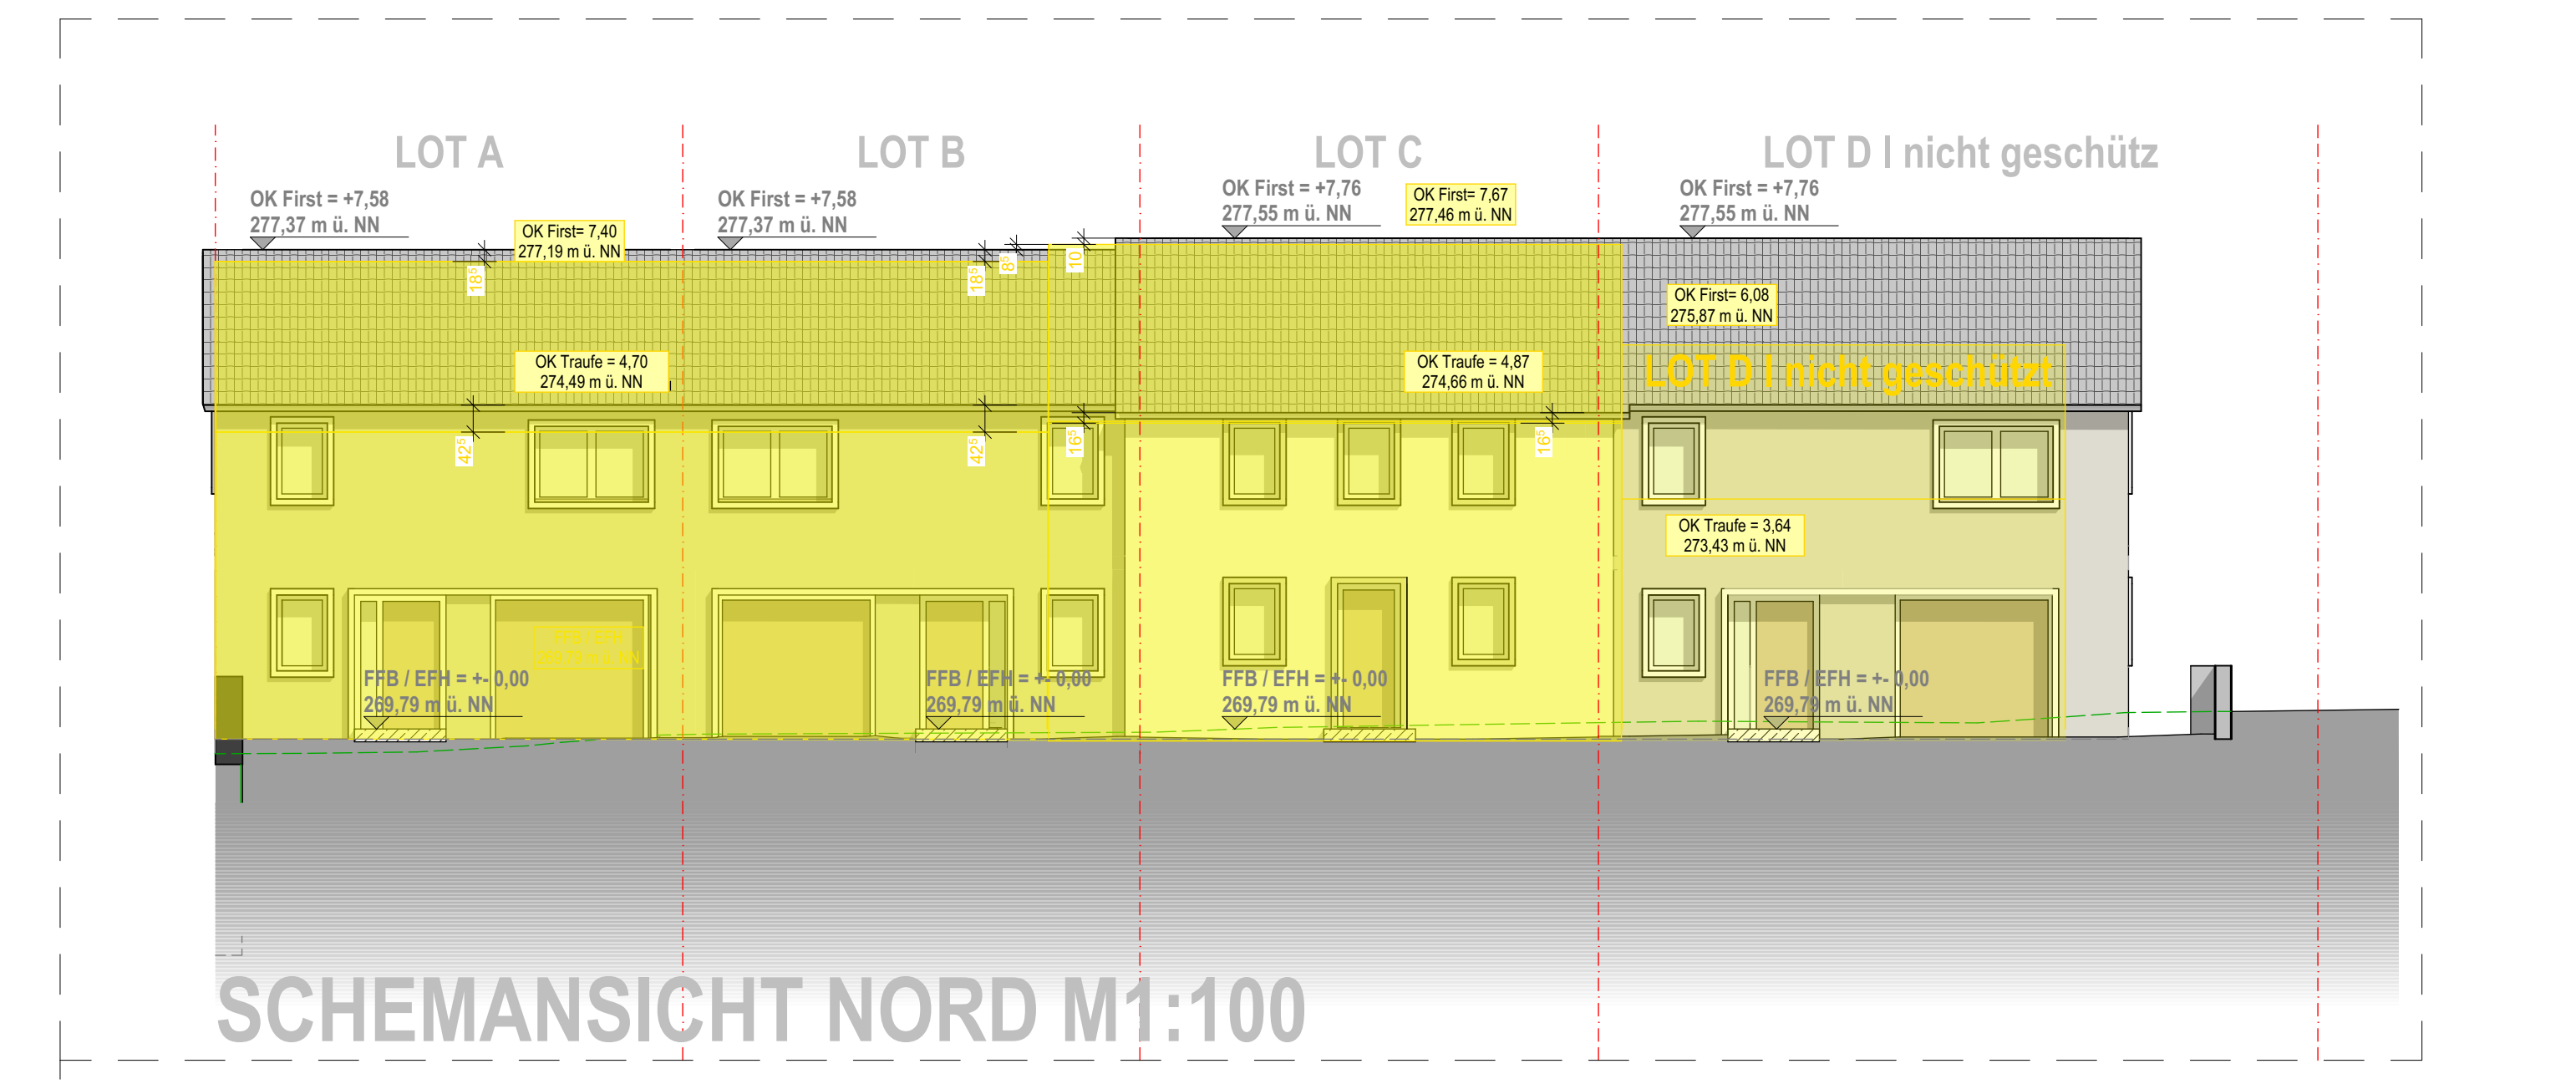

SCHEMANSICHT WEST M1:100

- THERMISCHE HÜLLE
- LUFTDICHTHEIT
- ALIGNEMENT
- GRUNDSTÜCKSGRENZE
- ABRIS
- ENTWÄSSERUNG SCHMUTZWASSER
- ENTWÄSSERUNG REGENWASSER
- KANALFÜHRUNG

TRUST ARCHITECTURE		PROJET: CONSTRUCTION D'UNE MAISON UNIFAMILIALE	
Commune: Bwaz	Section: No cadastre	2198 2923	4, Maison, L-4855 Bressart
MAÎTRE D'OUVRAGE: TRUST ARCHITECTURE	Adresse: 15, Rue Des Trains		
Architecte: TRUST ARCHITECTURE	Architecte: TRUST ARCHITECTURE		
DATE: 15.08.2024	DATE: 15.08.2024		
REMARQUE: Les données sont à titre indicatif et ne constituent pas un contrat. Les données sont à titre indicatif et ne constituent pas un contrat.		CONTENU DU PLAN: DRAUFSICHT / SCHEMANSICHT	
Échelle: 1/100		Date: 15.08.2024	